

COMUNE DI FORTE DEI MARMI

pratica edilizia:
VARIANTE SUAP - ART.35 L.R. 65/2014 - ART.56 comma 9 NTA P.O.
PERMESSO DI COSTRUIRE
 L.R. 65/2014 art. 134, comma 1

progetto: **HOTEL EX-AREION - VIA CAIO DUILIO, 3**
 DEMOLIZIONE E CONTESTUALE RICOSTRUZIONE
 CON AMPLIAMENTO
 ZONA SOTTOPOSTA A VINCOLO PAESAGGISTICO G.U. 211 DEL 1952 - FASCIA COSTIERA

oggetto tavola: **STATO DI PROGETTO** numero tavola: **SP_P02**
 PIANTA PIANO PRIMO E SECONDO

COMMITENZA:

Imperiale Immobiliare S.r.l
 Via Ciovassino, 3/A
 20121 - Milano, Italy
 01884650977

Dott. Affilio Bindi
 Procura per la sottoscrizione digitale

PROGETTISTA:

Genius Loci Architettura
 Via Mannelli, 199
 50132 - Firenze
 tel. +39 055 24 78 906
 www.gla.it
 Milano - Firenze

Arch. Stefano Boninsegna


Sottoscrizione digitale

Consulenti:


PROGETTO IMPIANTI
SPRING ENGINEERING
 Via Empoli, 11
 50142 - Firenze
 tel. +39 055 741360

PROGETTO STRUTTURE
SCE PROJECT
 Viale Sarca 336/1
 20126 - Milano
 Tel. +39 02 70006530


A - Data: NOVEMBRE 2022
 B - Scala: SCALA 1:100
 C - Progetto: 21F10
 Spazio riservato all'ufficio

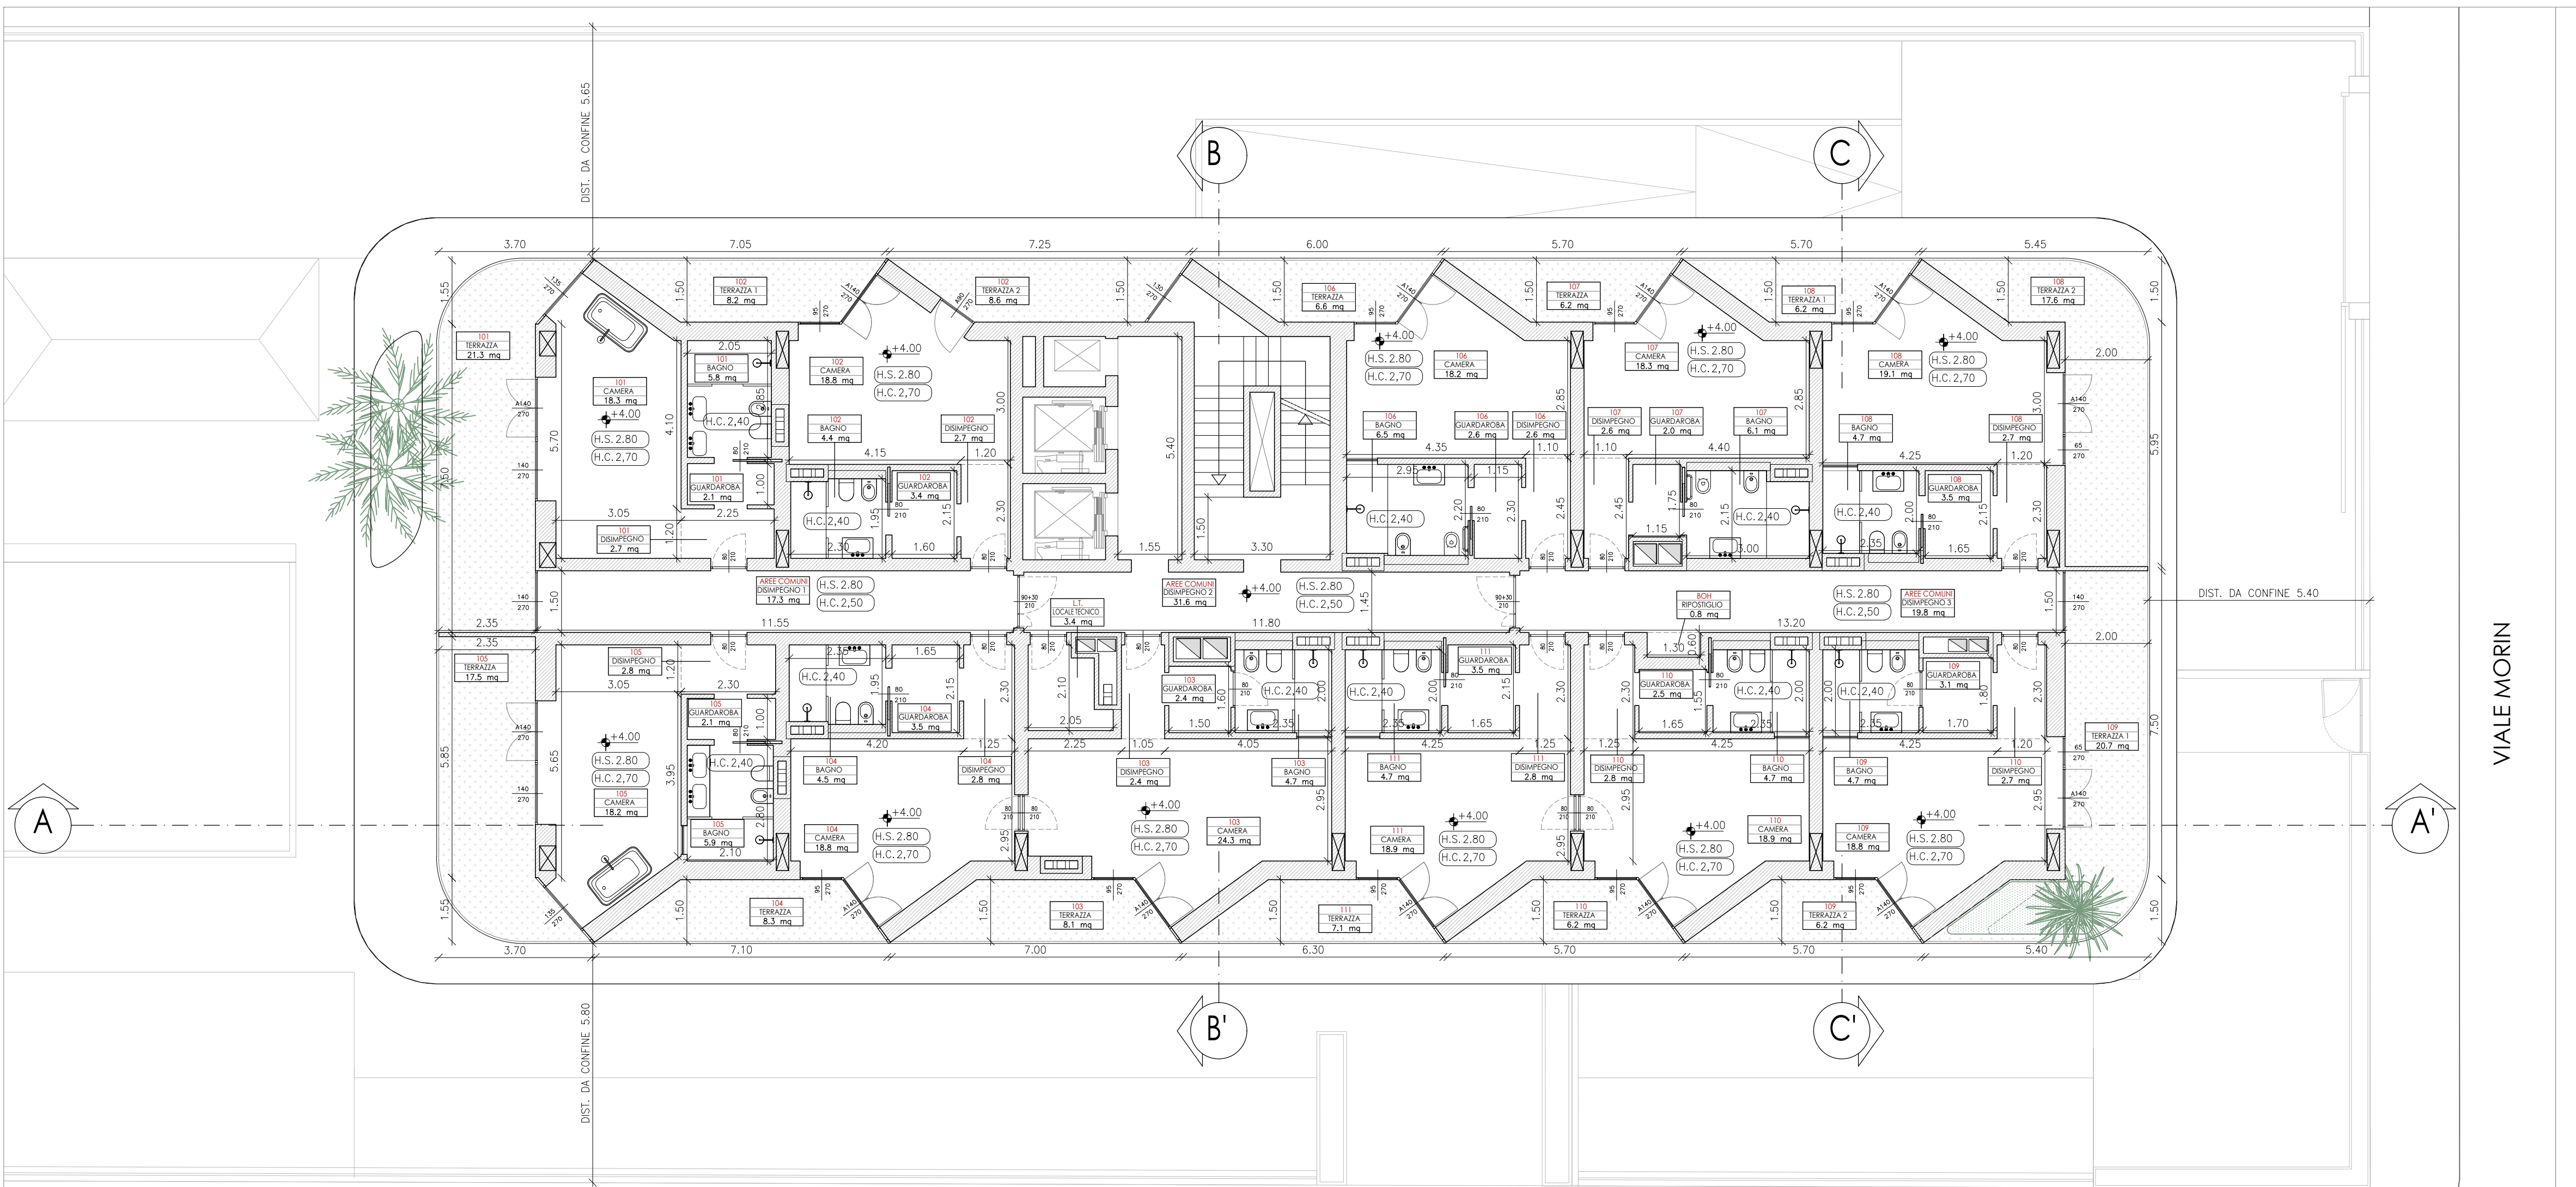

PIANTA PIANO PRIMO - SCALA 1:100

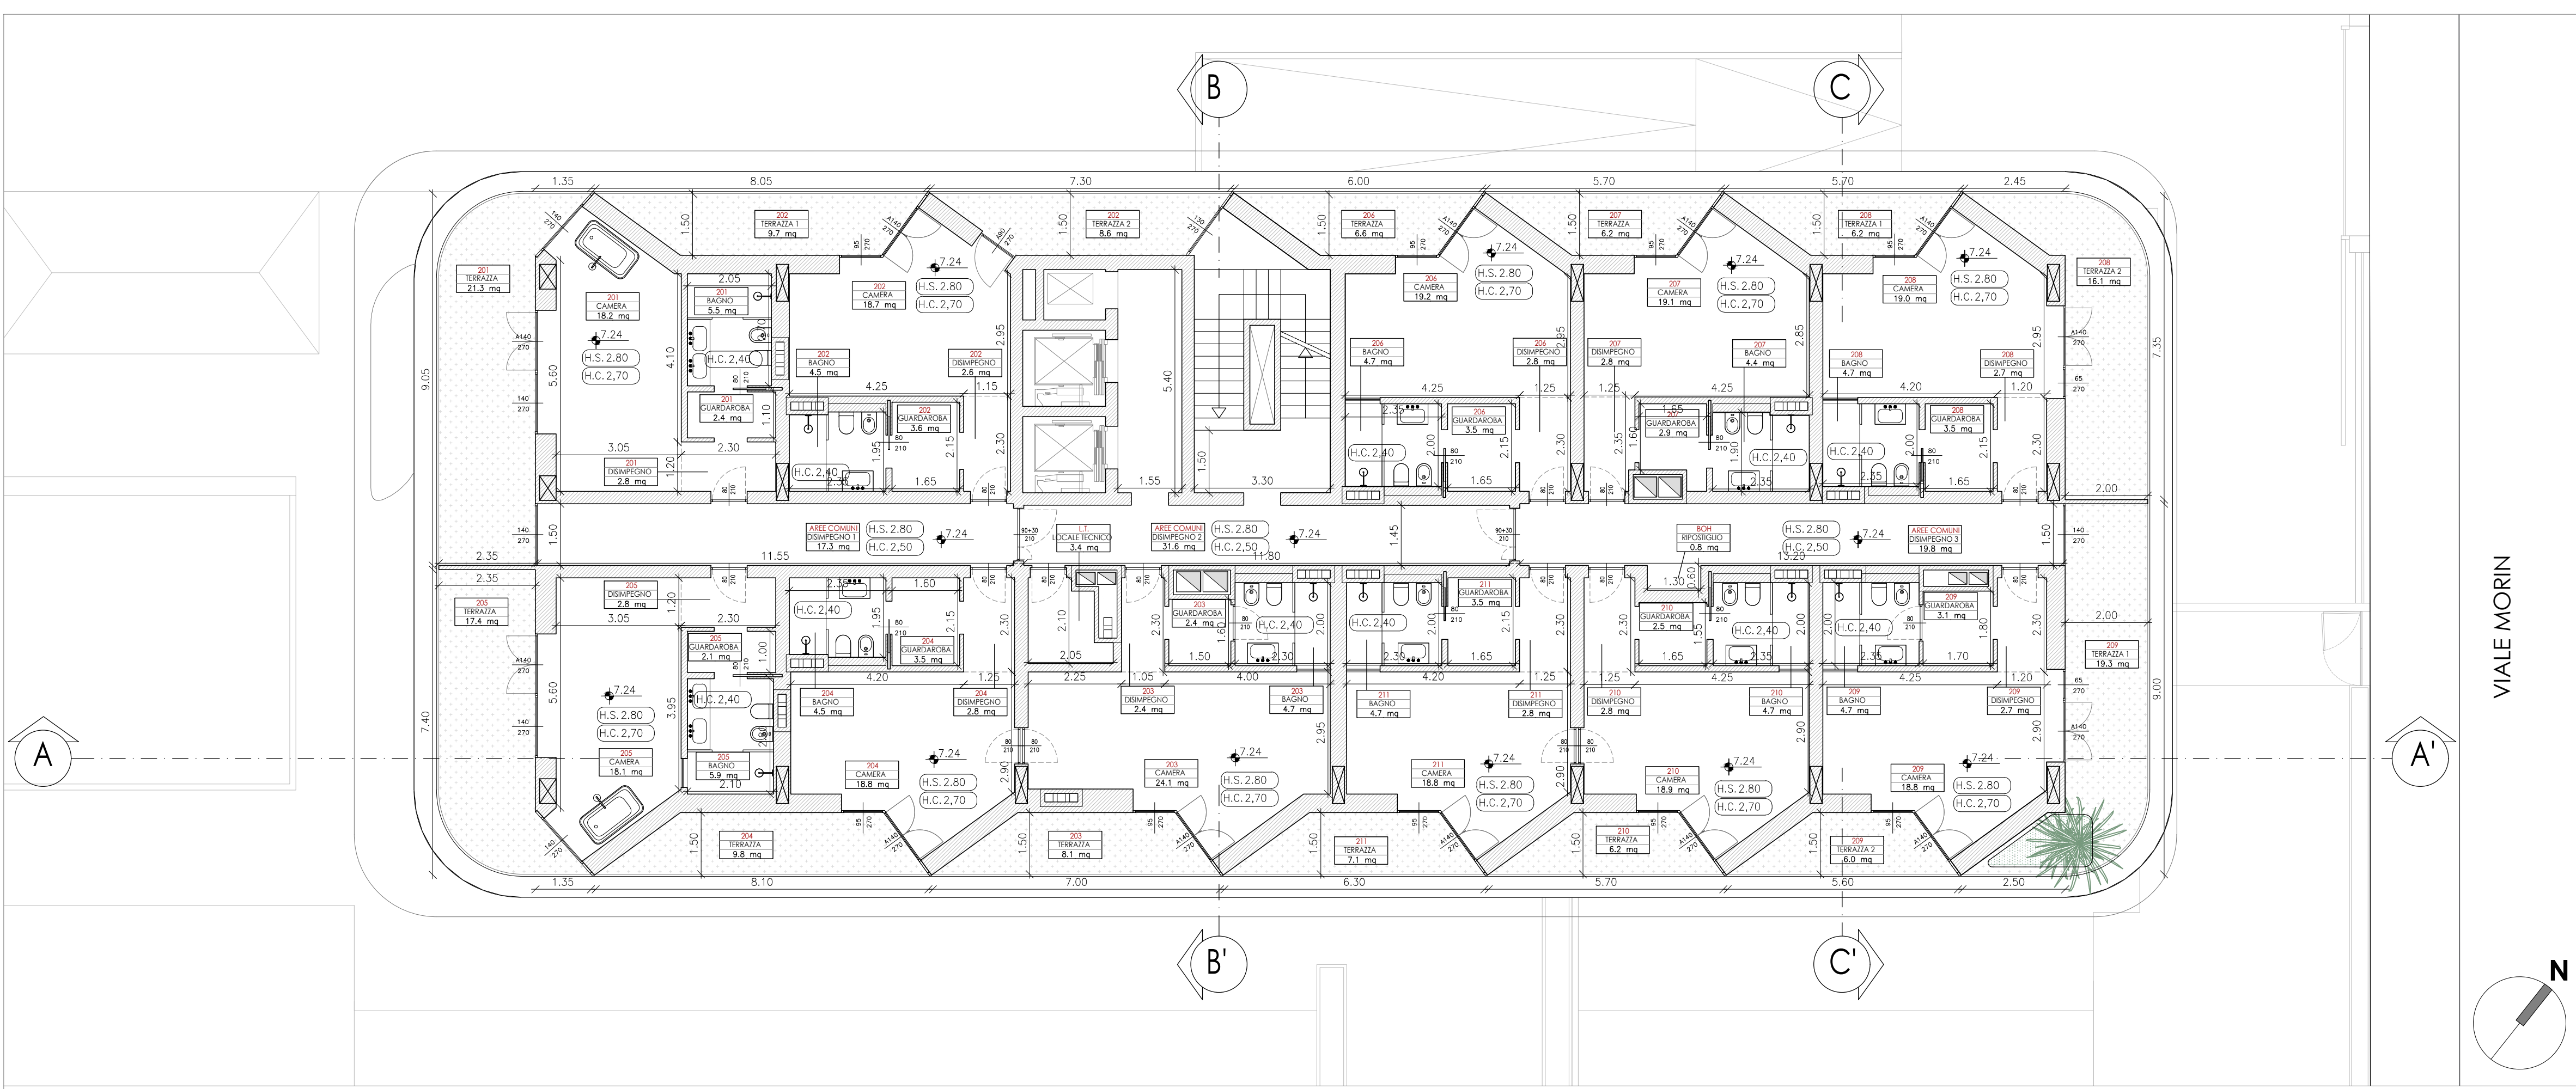

PIANTA PIANO SECONDO - SCALA 1:100

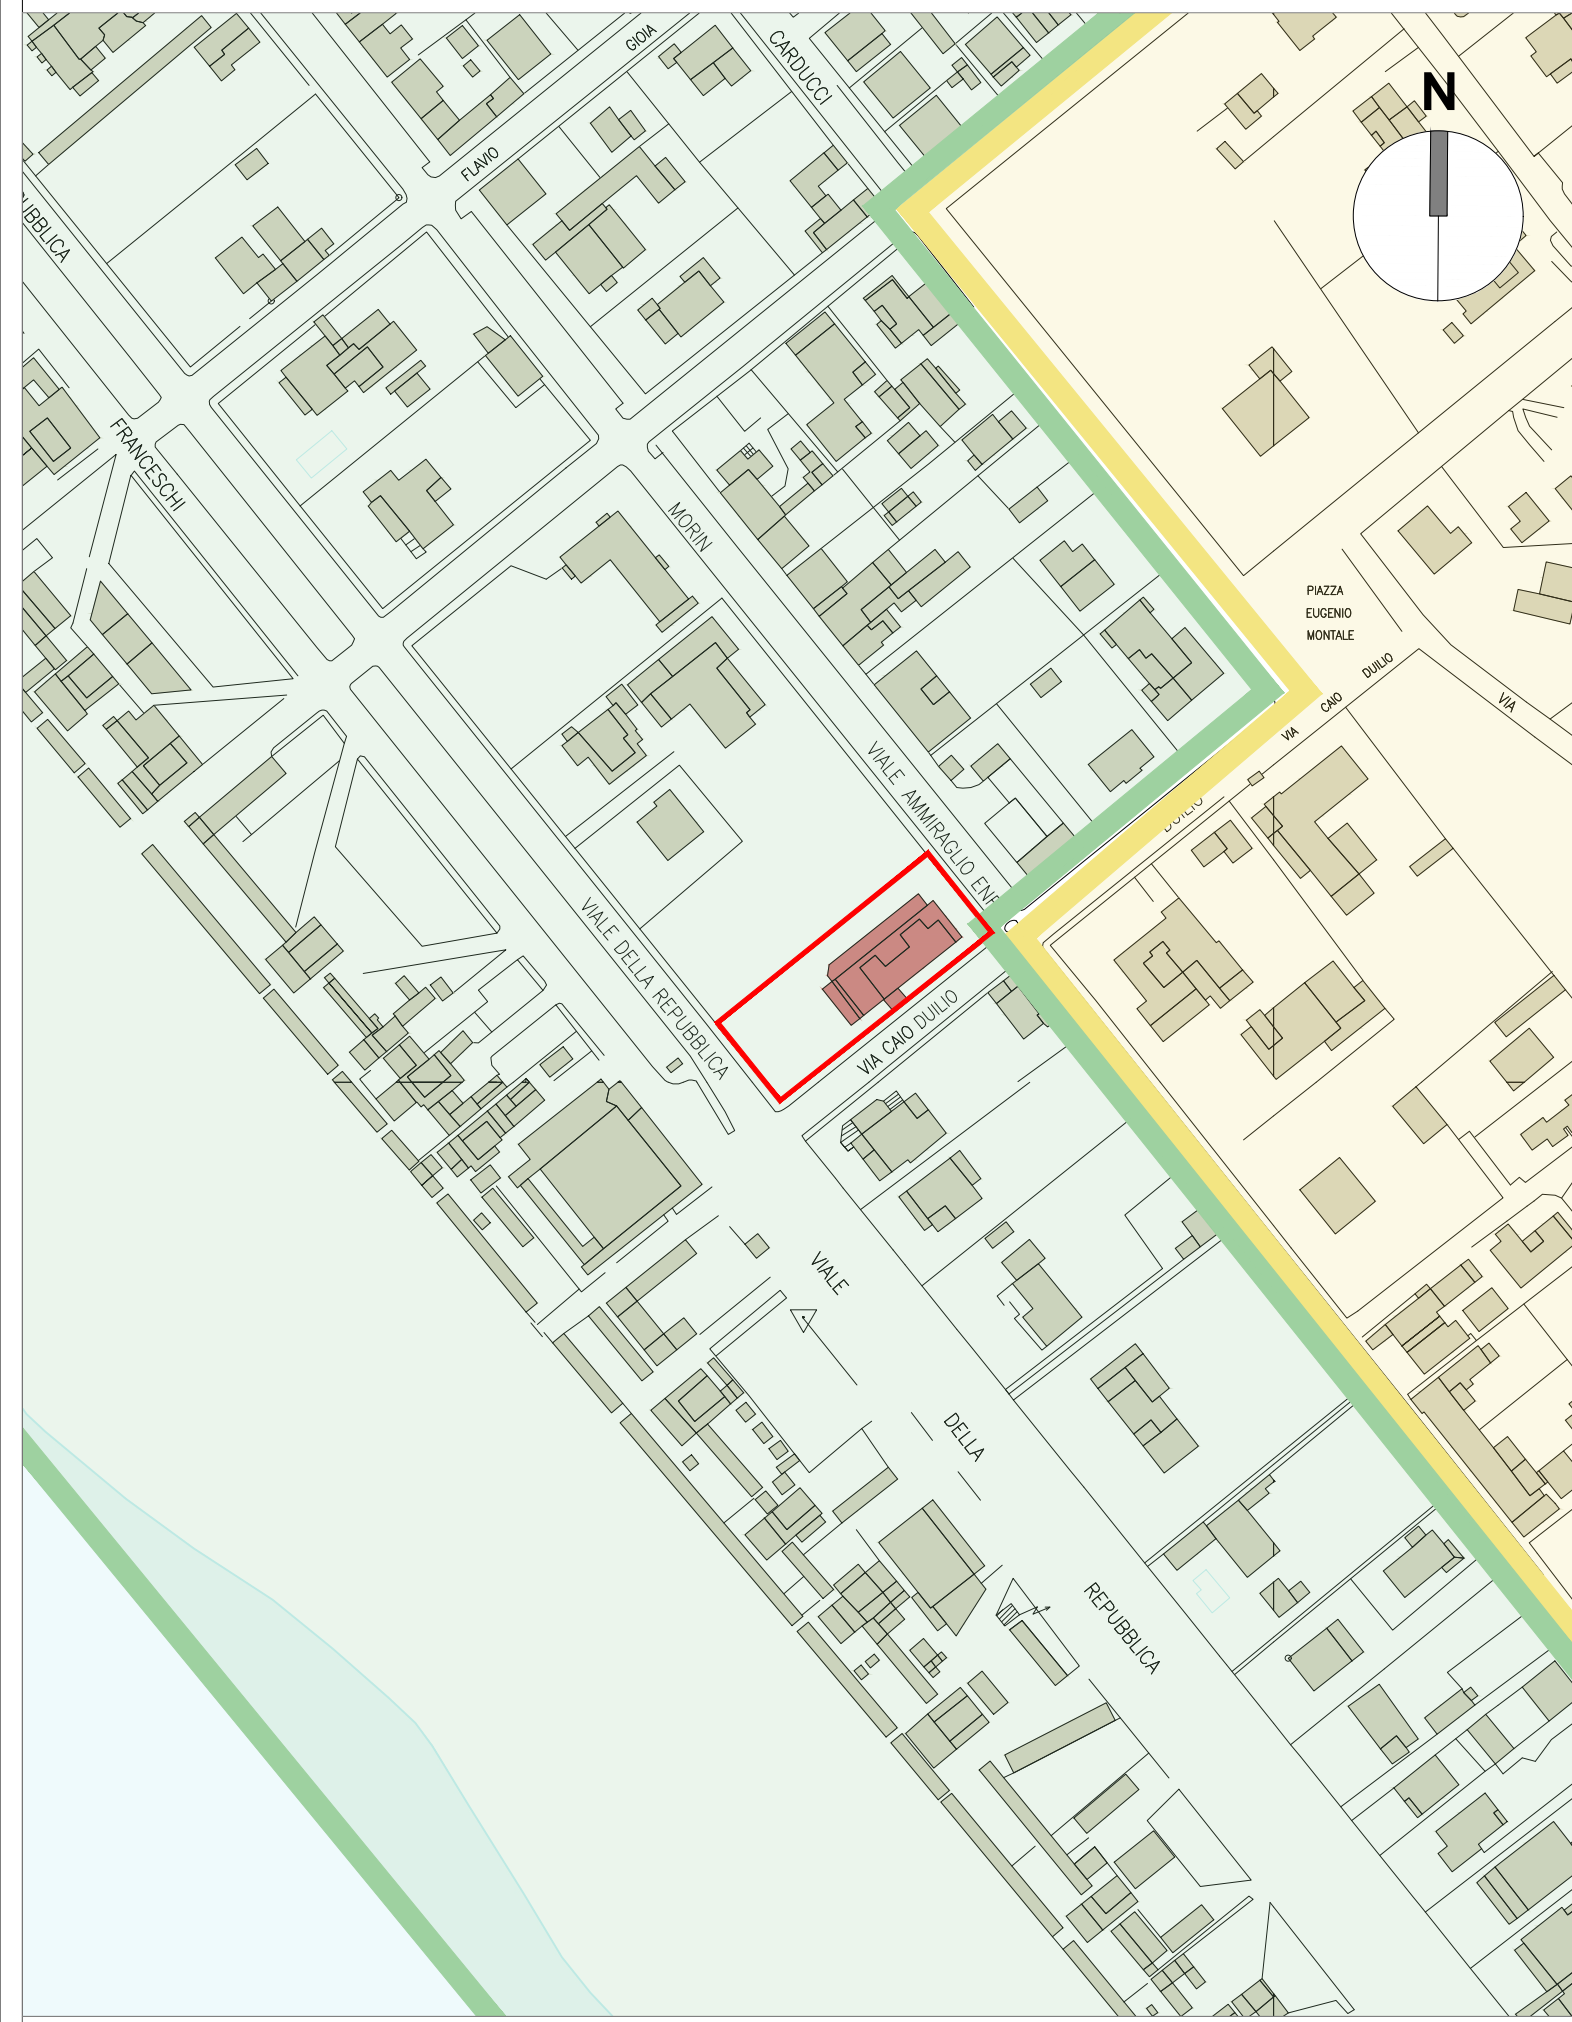

STATO ATTUALE - KEY MAP - SCALA 1:2000