

COMUNE DI FORTE DEI MARMI

pratica edilizia:
VARIANTE SUAP - ART.35 L.R. 65/2014 - ART.56 comma 9 NTA P.O.
PERMESSO DI COSTRUIRE
L.R. 65/2014 art. 134, comma 1

progetto:
HOTEL EX-AREION - VIA CAIO DUILIO, 3
DEMOLIZIONE E CONTESTUALE RICOSTRUZIONE
CON AMPLIAMENTO
ZONA SOTTOPOSTA A VINCOLO PAESAGGISTICO G.U. 211 DEL 1952 - FASCIA COSTIERA

oggetto tavola: **STATO SOVRAPPOSTO**
PIANTA PIANO INTERRATO

numero tavola: **SS_P00**

COMMITENZA:

Imperiale Immobiliare S.r.l
Via Ciovassino, 3/A
20121 - Milano, Italy
01884650977

Dott. Attilio Bindi
Procura per la sottoscrizione digitale

PROGETTISTA:

Genius Loci Architettura
Via Mannelli, 199
50132 - Firenze
tel. +39 055 24 78 906
www.gla.it
Milano - Firenze

Arch. Stefano Boninsegna

Sottoscrizione digitale

Consulenti:


PROGETTO IMPIANTI
SPRING ENGINEERING
Via Empoli, 11
50142 - Firenze
tel. +39 055 741360

PROGETTO STRUTTURE
SCE PROJECT
Viale Sarca 336/1
20126 - Milano
Tel. +39 02 70006530


A - _____
B - _____
C - _____

Data: **NOVEMBRE 2022**
Scala: _____
Progetto: **21F10**

Spazio riservato all'ufficio

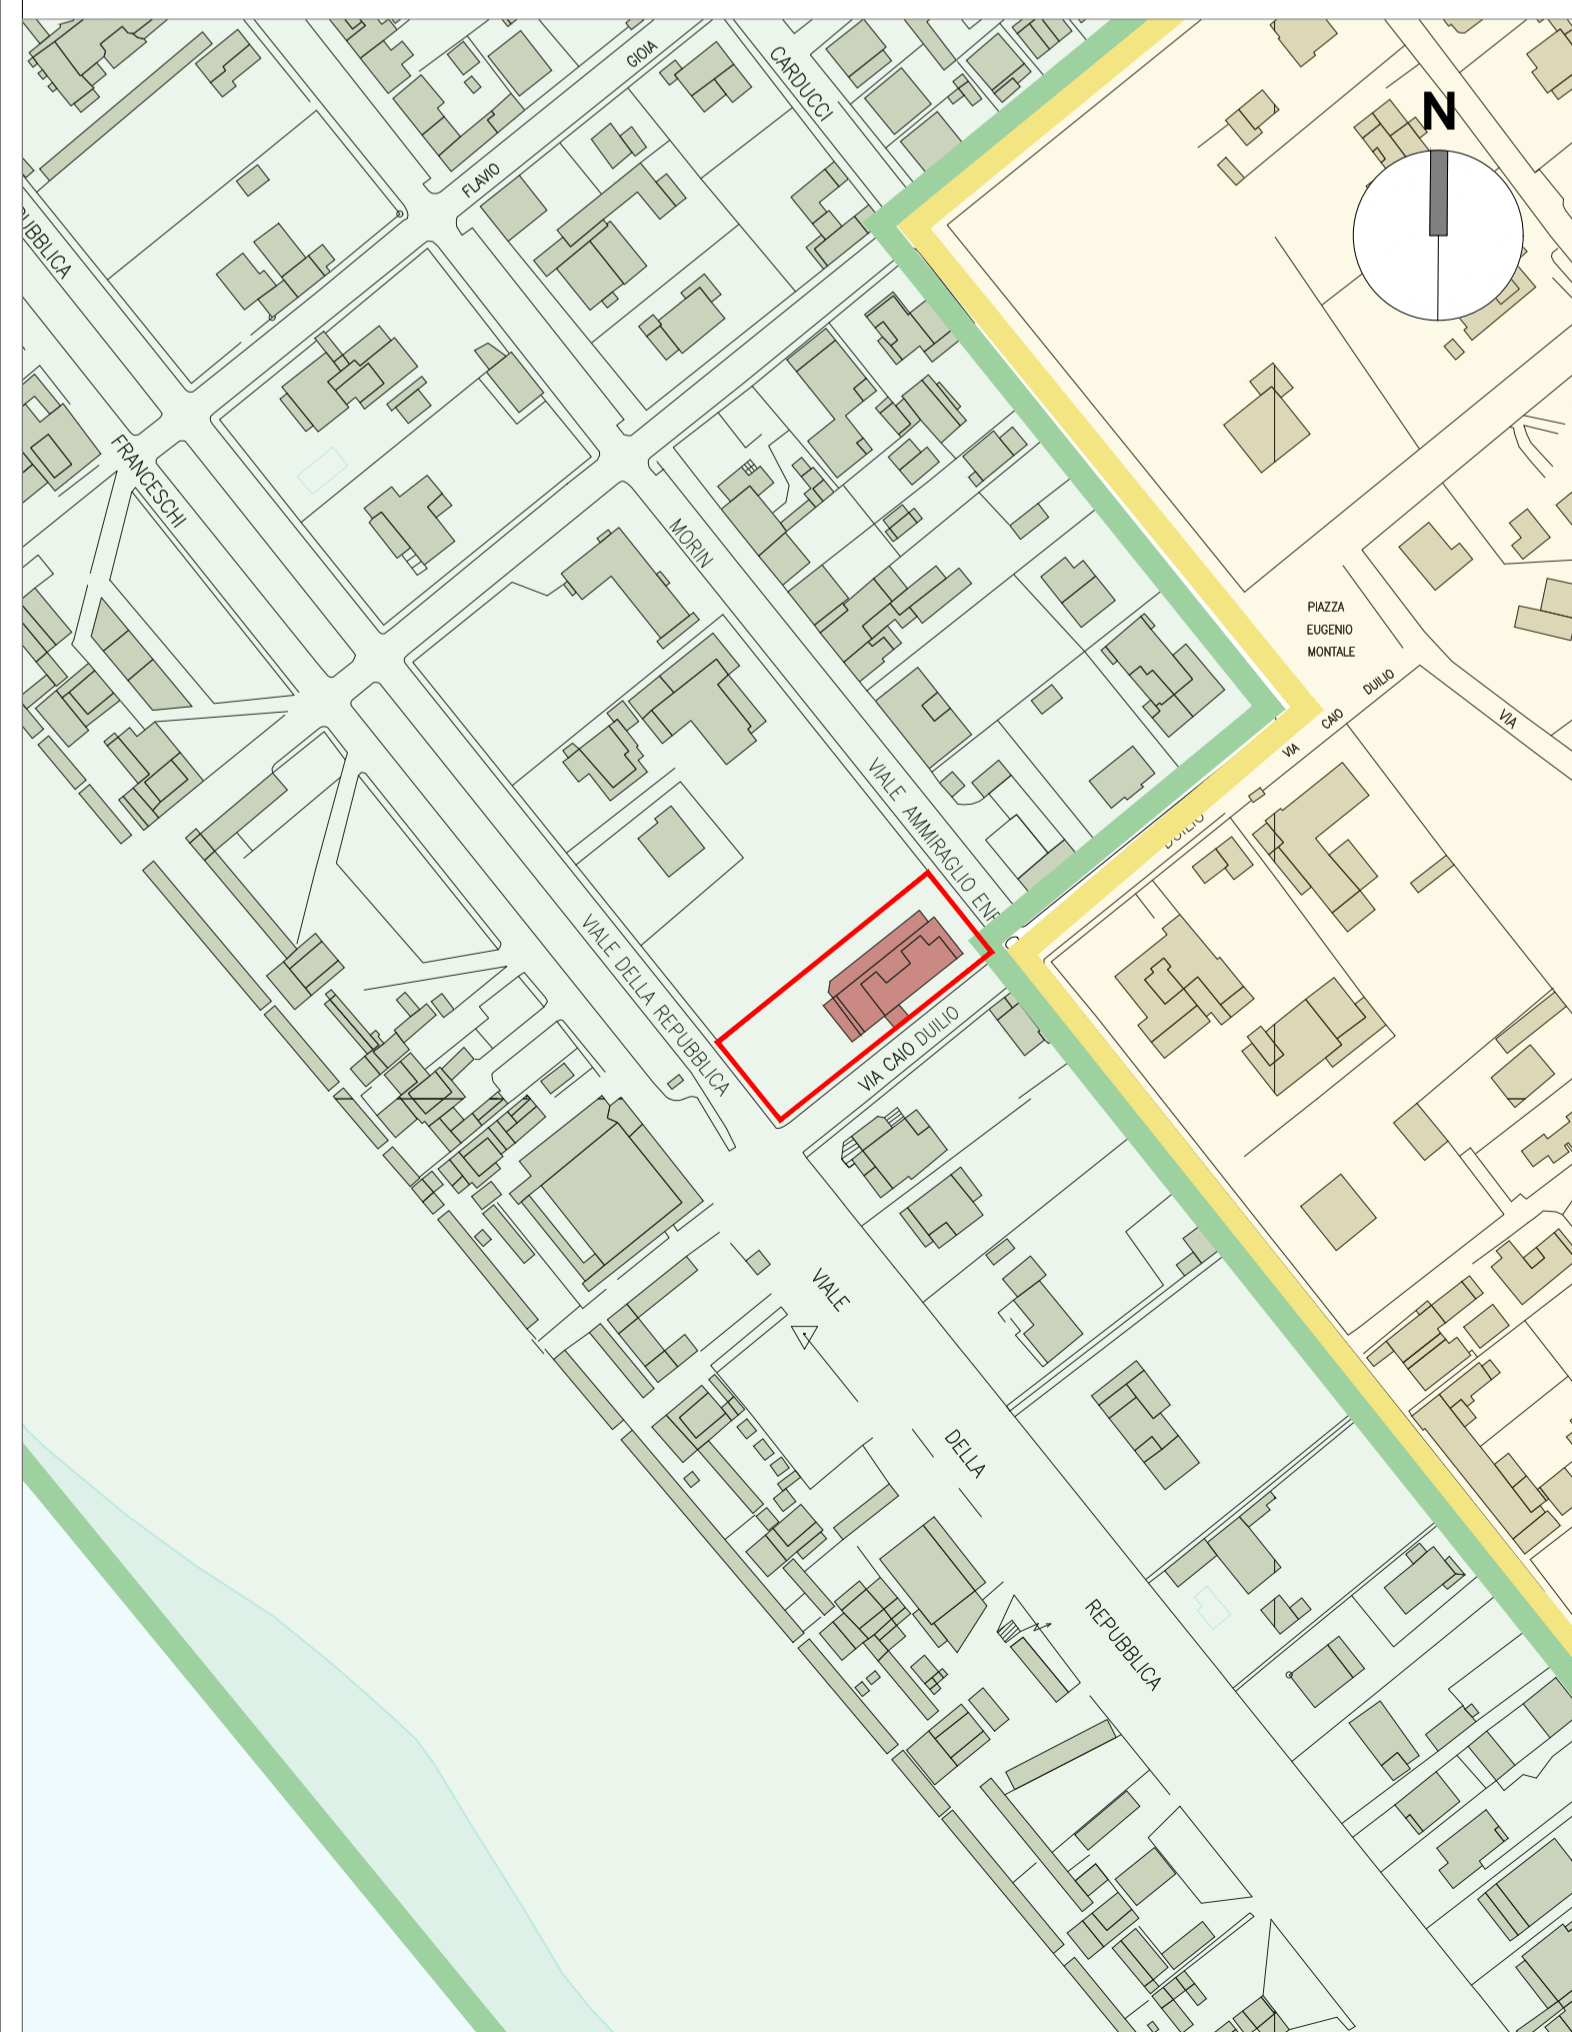

STATO ATTUALE - KEY MAP - SCALA 1:2000

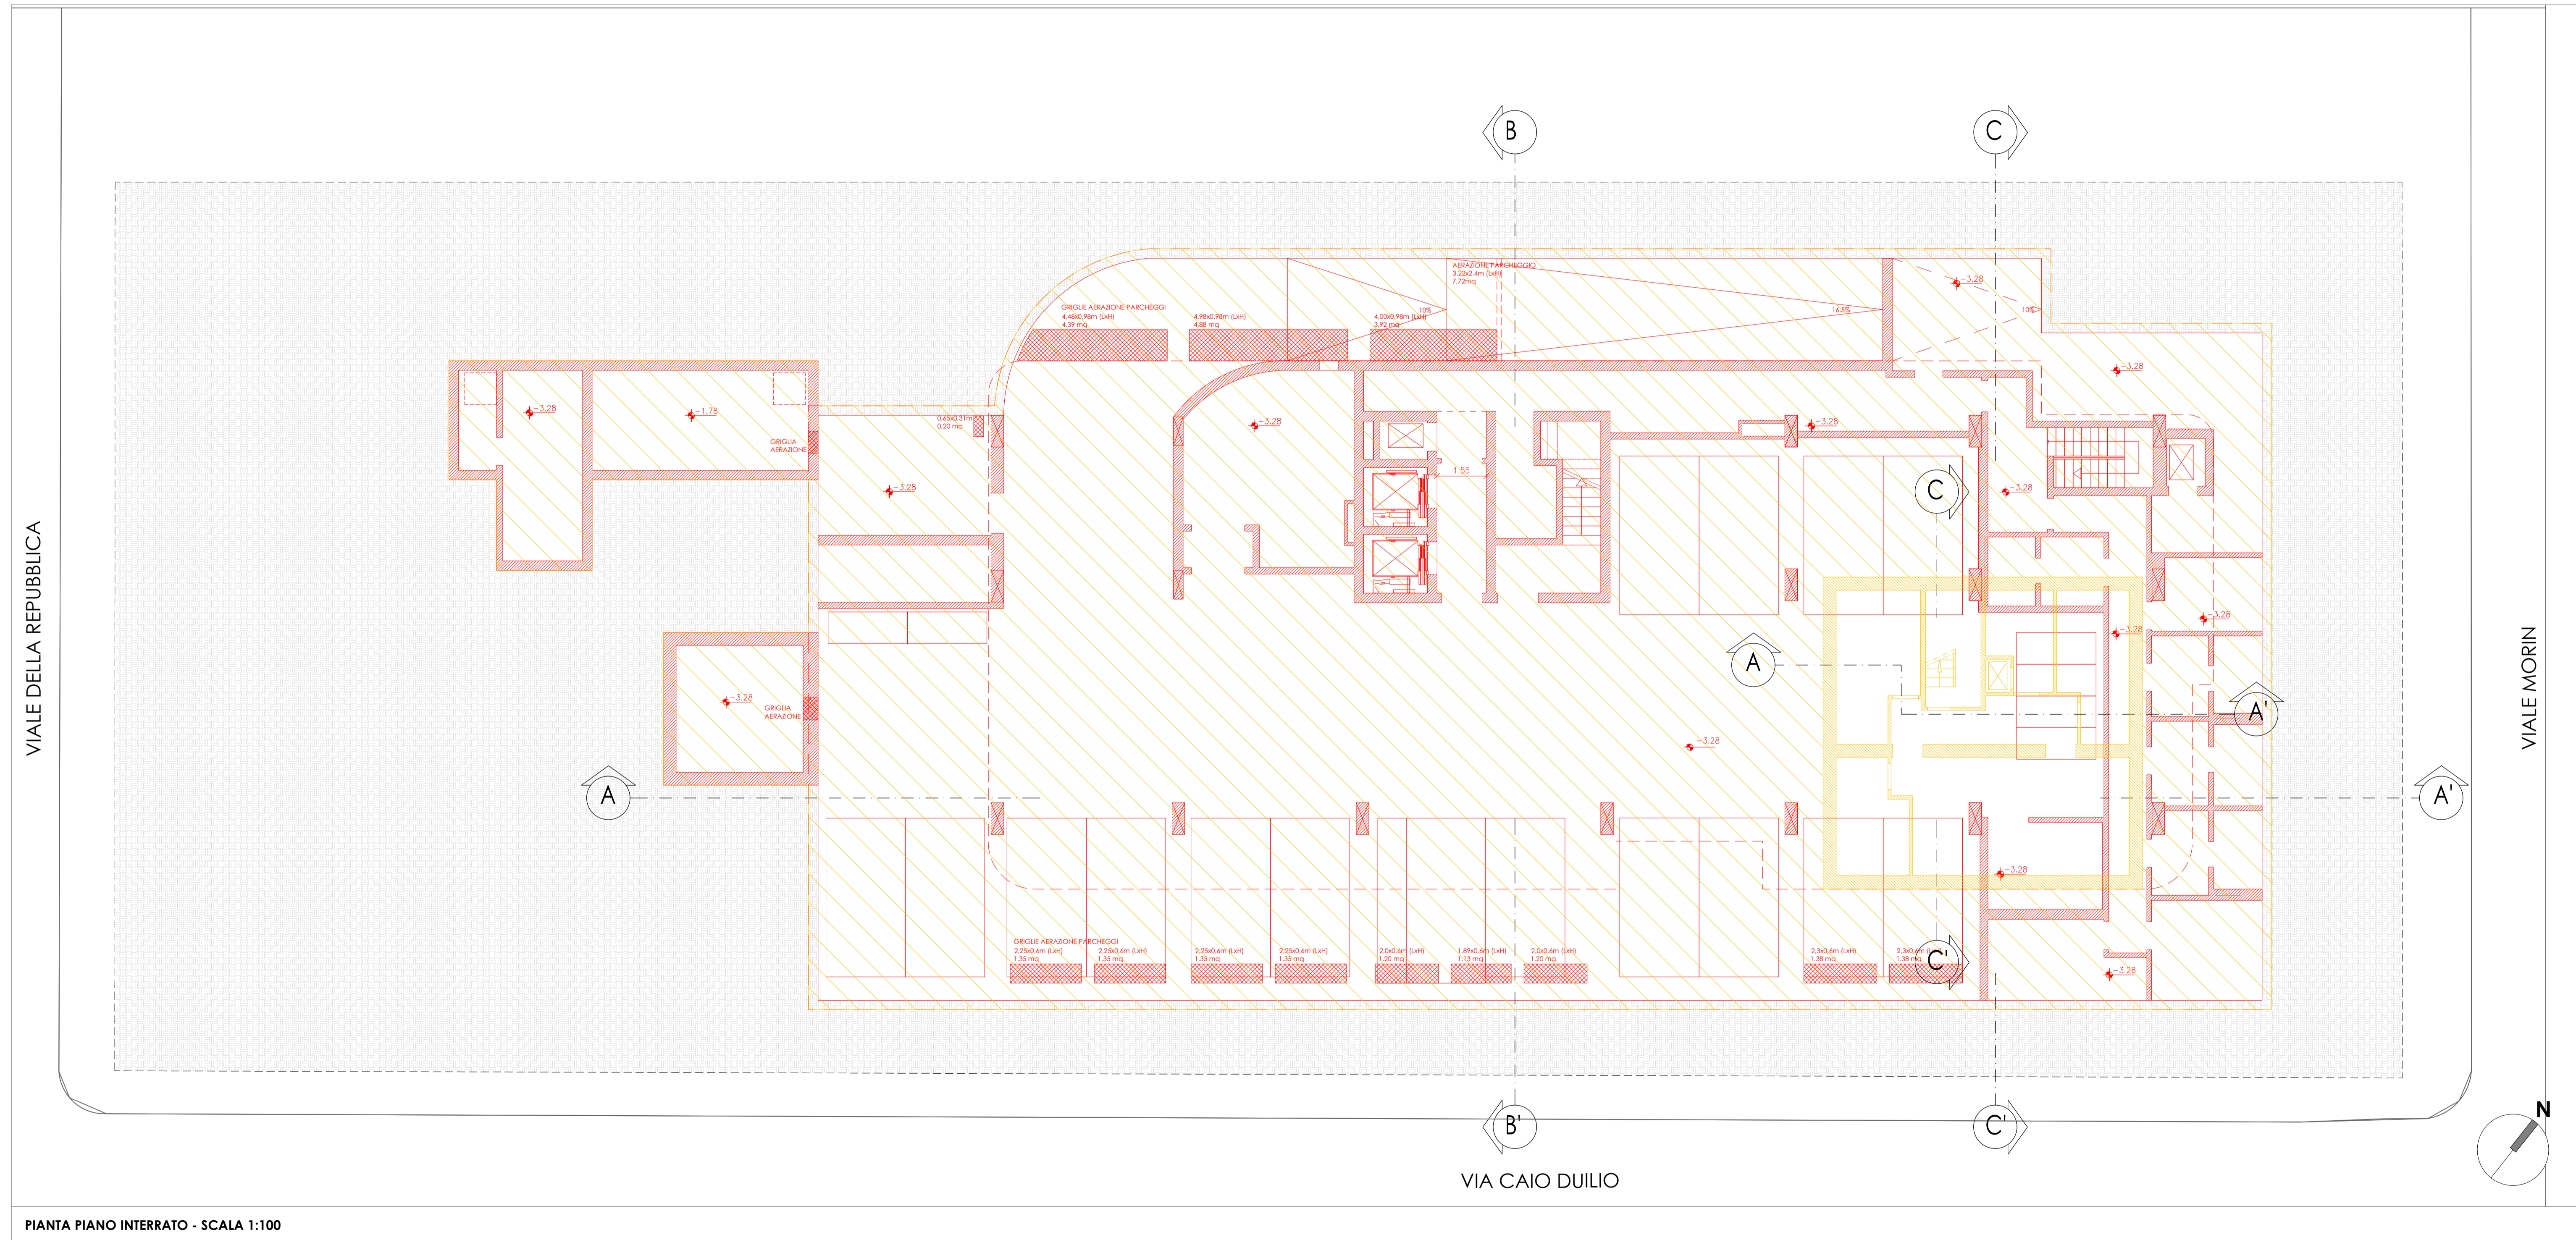

PIANTA PIANO INTERRATO - SCALA 1:100