

COMUNE DI FORTE DEI MARMI

pratica edilizia:
VARIANTE SUAP - ART.35 L.R. 65/2014 - ART.56 comma 9 NTA P.O.
PERMESSO DI COSTRUIRE
L.R. 65/2014 art. 134, comma 1

progetto:
HOTEL EX-AREION - VIA CAIO DUILIO, 3
DEMOLIZIONE E CONTESTUALE RICOSTRUZIONE
CON AMPLIAMENTO
ZONA SOTTOPOSTA A VINCOLO PAESAGGISTICO G.U. 211 DEL 1952 - FASCIA COSTIERA

oggetto tavola: **STATO SOVRAPPOSTO** numero tavola: **SS_P02**
PIANTA PIANO PRIMO E SECONDO

COMMITENZA:

Imperiale Immobiliare S.r.l.
Via Ciovassino, 3/A
20121 - Milano, Italy
01884650977

Dott. Affilio Bindì
Procura per la sottoscrizione digitale

PROGETTISTA:

Genius Loci Architettura
Via Mannelli, 199
50132 - Firenze
tel. +39 055 24 78 906
www.gla.it
Milano - Firenze

Arch. Stefano Boninsegna

Sottoscrizione digitale


Consulenti:

PROGETTO IMPIANTI
SPRING ENGINEERING
Via Empoli, 11
50142 - Firenze
tel. +39 055 741360


PROGETTO STRUTTURE
SCE
Viale Sarca 336/f
20126 - Milano
Tel. +39 02 70006530

A - _____ Data: NOVEMBRE 2022
B - _____ Scala: SCALA 1:100
C - _____ Progetto: 21F10


Spazio riservato all'ufficio

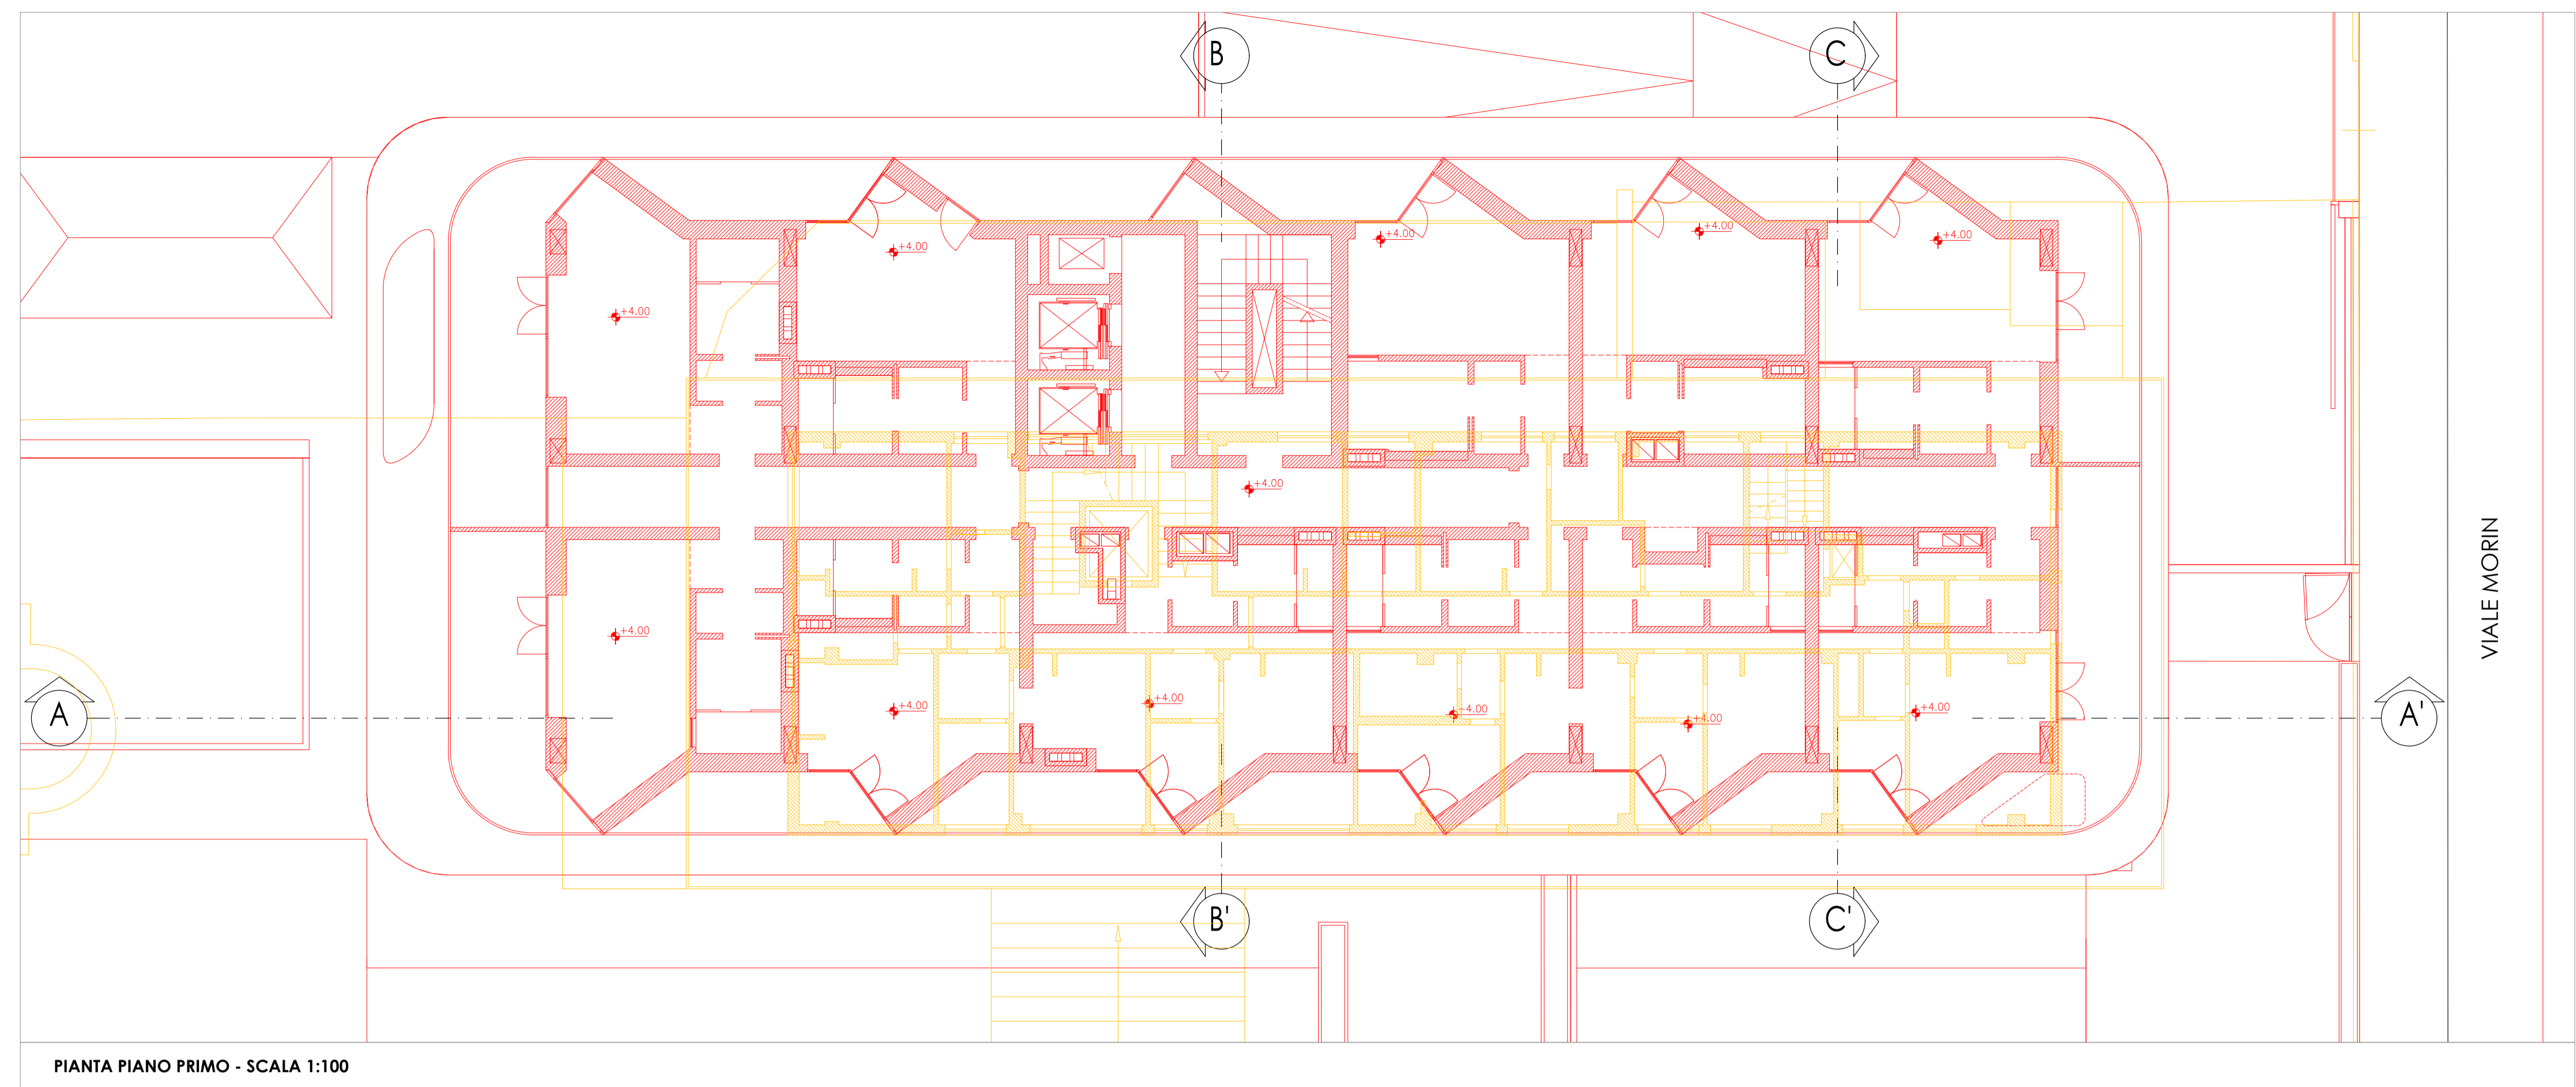

PIANTA PIANO PRIMO - SCALA 1:100

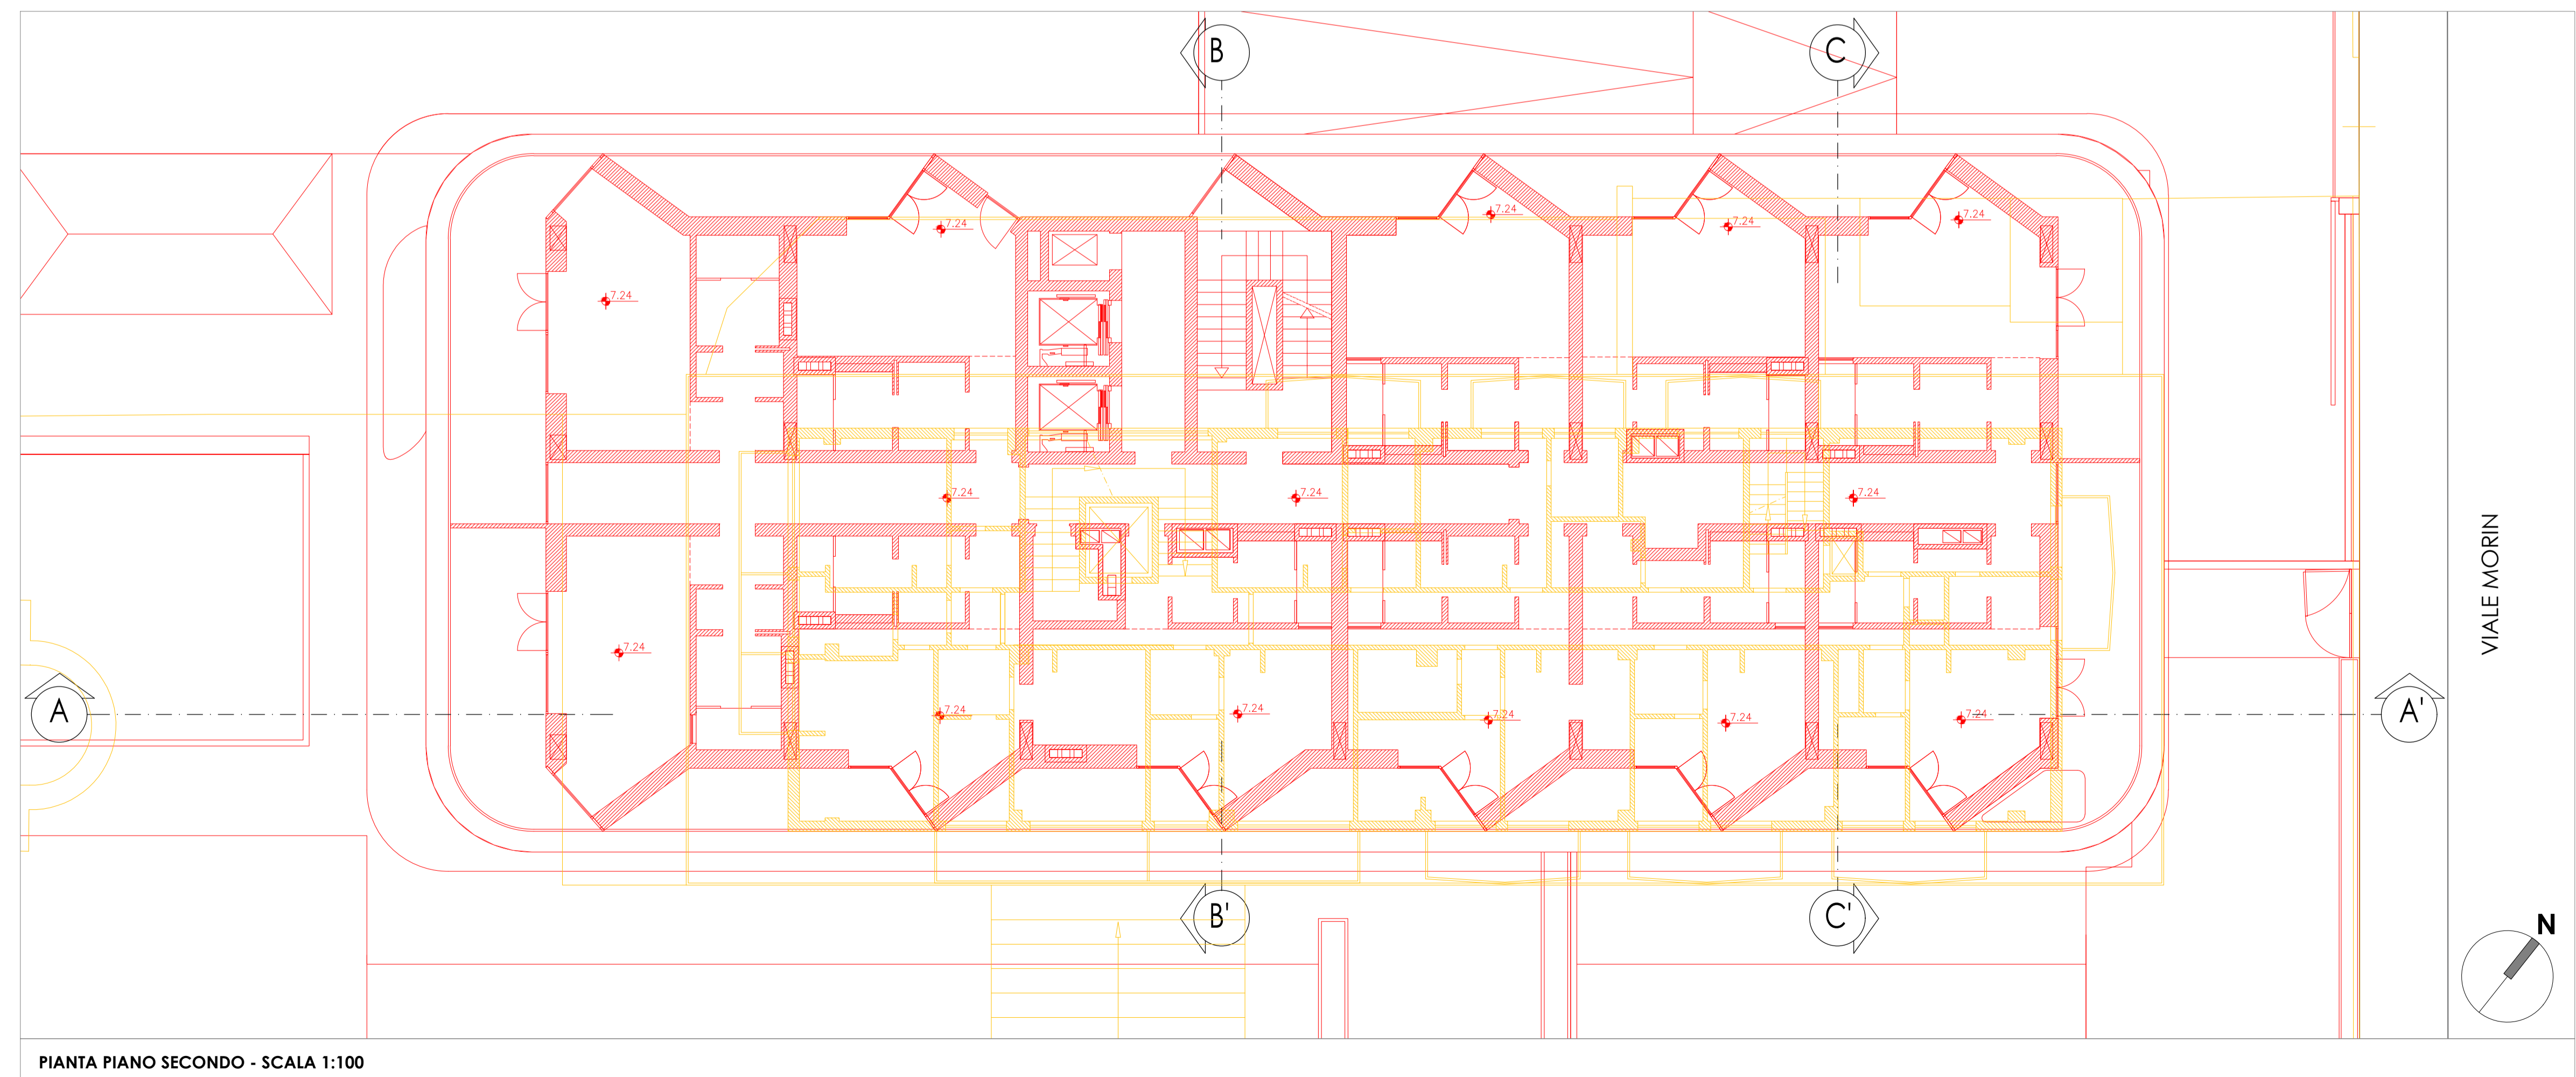

PIANTA PIANO SECONDO - SCALA 1:100

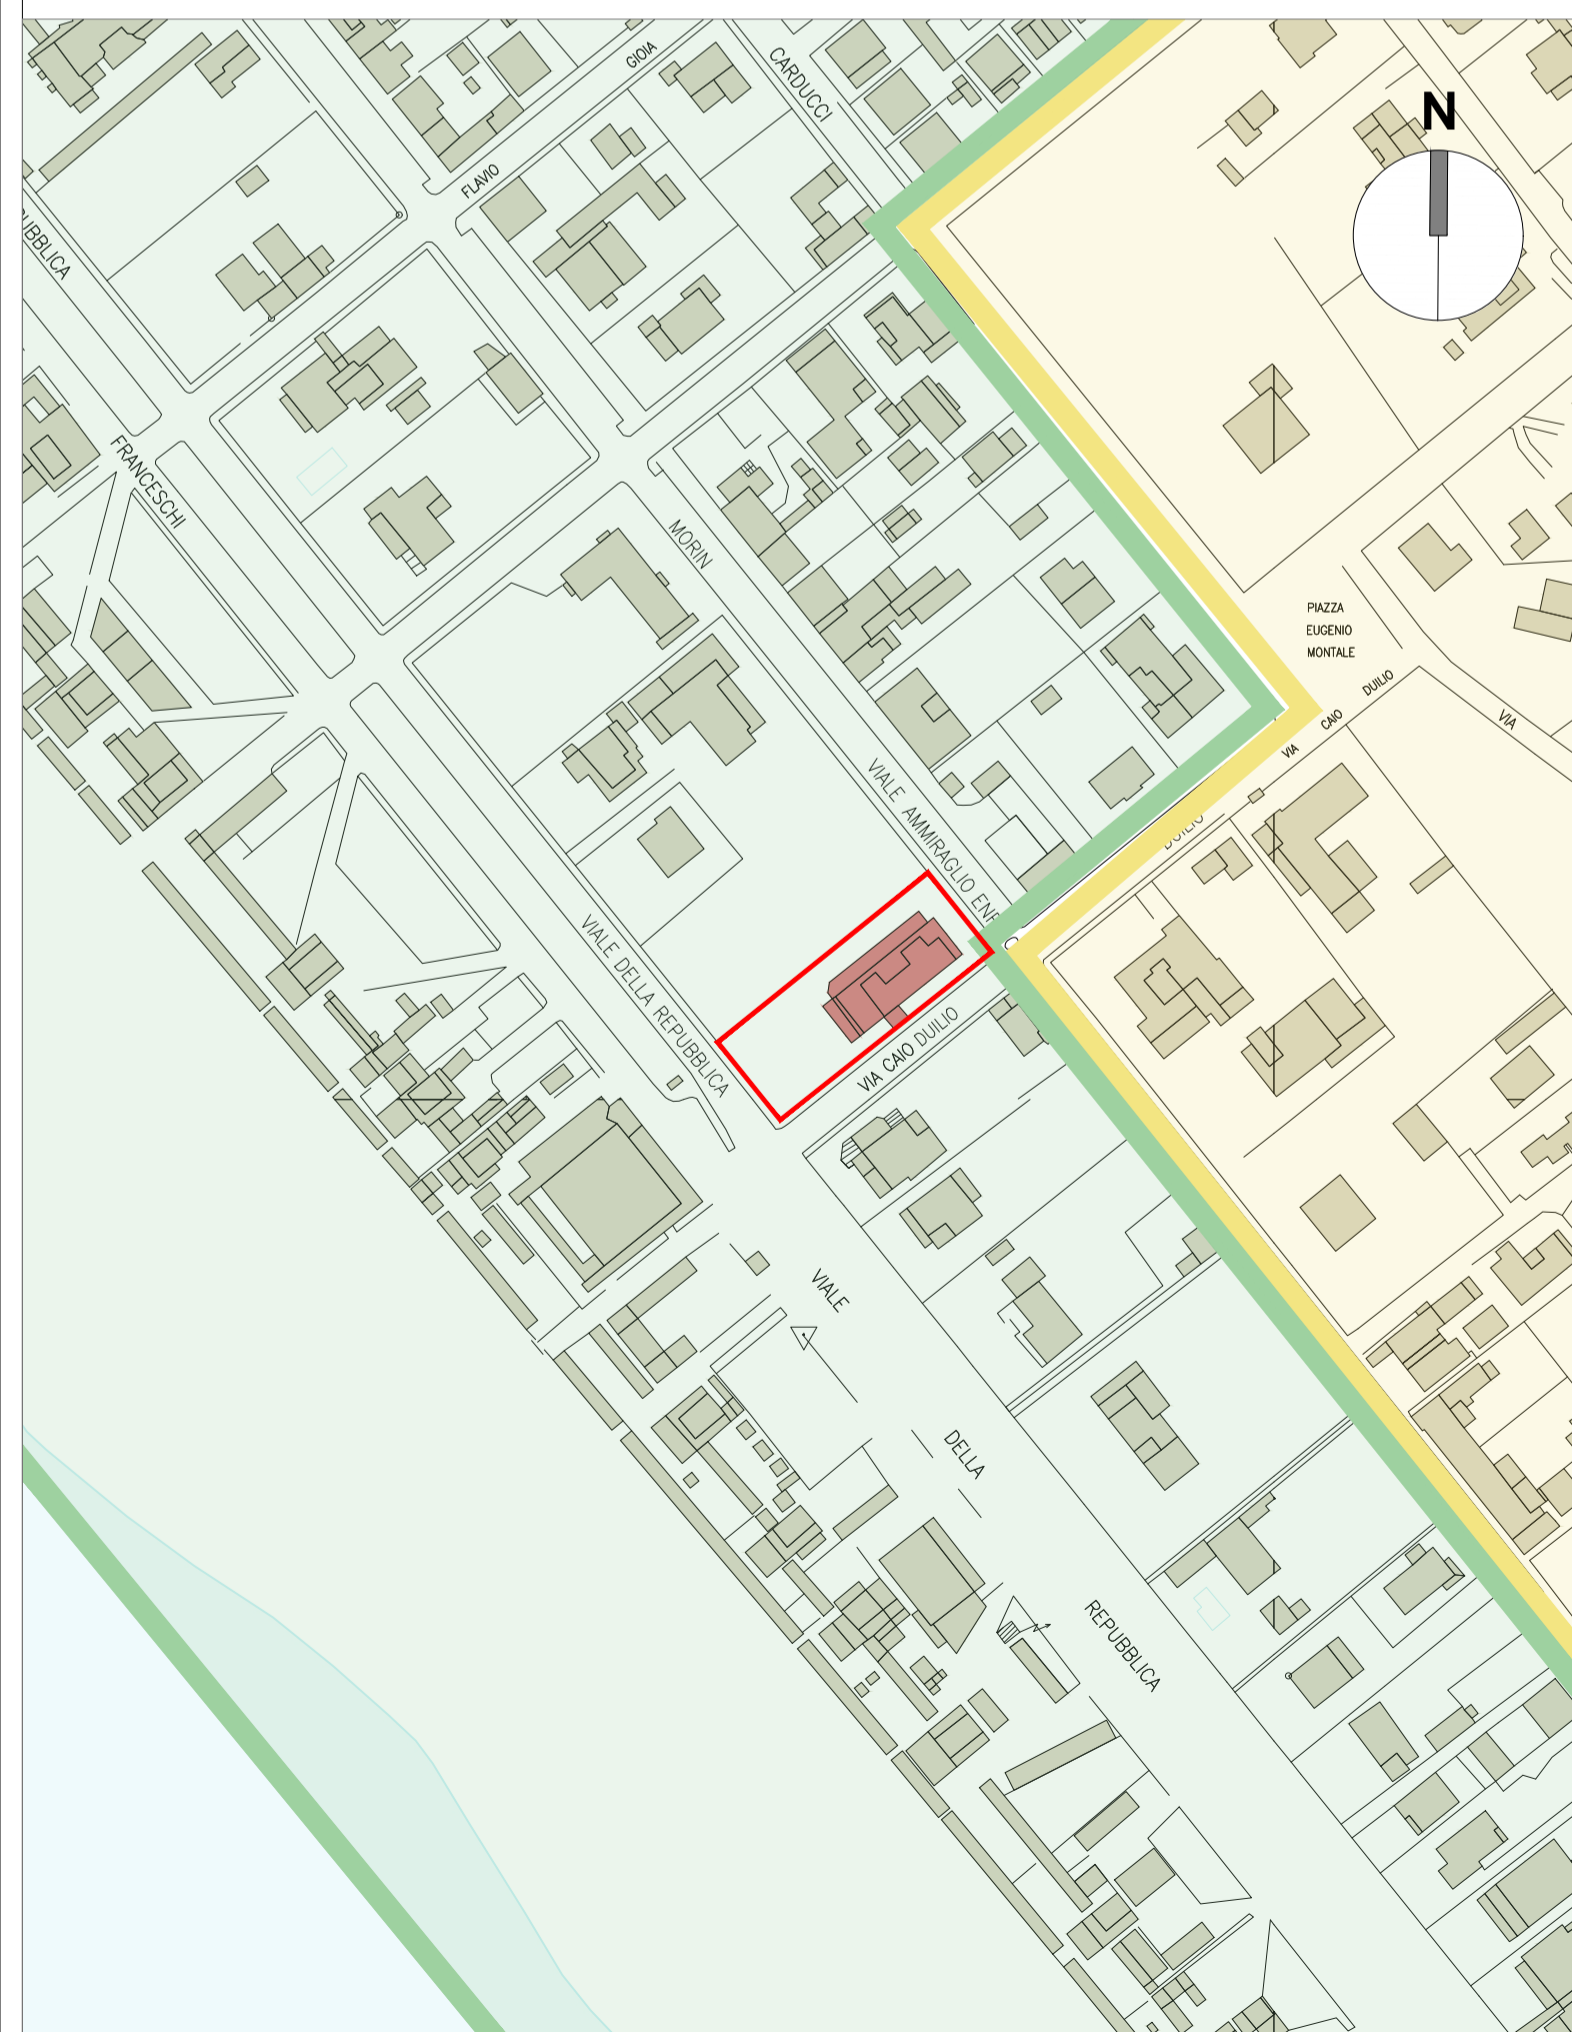

STATO ATTUALE - KEY MAP - SCALA 1:2000