

# COMUNE DI FORTE DEI MARMI

pratica edilizia:  
**VARIANTE SUAP - ART.35 L.R. 65/2014 - ART.56 comma 9 NTA P.O.**  
**PERMESSO DI COSTRUIRE**  
L.R. 65/2014 art. 134, comma 1

progetto:  
**HOTEL EX-AREION - VIA CAIO DUILIO, 3**  
DEMOLIZIONE E CONTESTUALE RICOSTRUZIONE  
CON AMPLIAMENTO  
ZONA SOTTOPOSTA A VINCOLO PAESAGGISTICO G.U. 211 DEL 1952 - FASCIA COSTIERA

oggetto tavola: **STATO SOVRAPPOSTO** numero tavola: **SS\_P03**  
PIANTA PIANO TERZO E QUARTO

## COMMITENZA:

**Imperiale Immobiliare S.r.l.**  
Via Ciovassino, 3/A  
20121 - Milano, Italy  
01884650977

**Dott. Attilio Bindi**  
Procura per la sottoscrizione digitale

## PROGETTISTA:

**Genius Loci Architettura**  
Via Mannelli, 199  
50132 - Firenze  
tel. +39 055 24 78 906  
www.gla.it  
Milano - Firenze

**Arch. Stefano Boninsegna**

Sottoscrizione digitale


## Consulenti:

**PROGETTO IMPIANTI**  
**SPRING ENGINEERING**  
Via Empoli, 11  
50142 - Firenze  
tel. +39 055 741360


**PROGETTO STRUTTURE**  
**SCE PROJECT**  
Viale Sarca 336/1  
20126 - Milano  
Tel. +39 02 70006530

A - \_\_\_\_\_ Data: NOVEMBRE 2022  
B - \_\_\_\_\_ Scala: SCALA 1:100  
C - \_\_\_\_\_ Progetto: 21F10


Spazio riservato all'ufficio

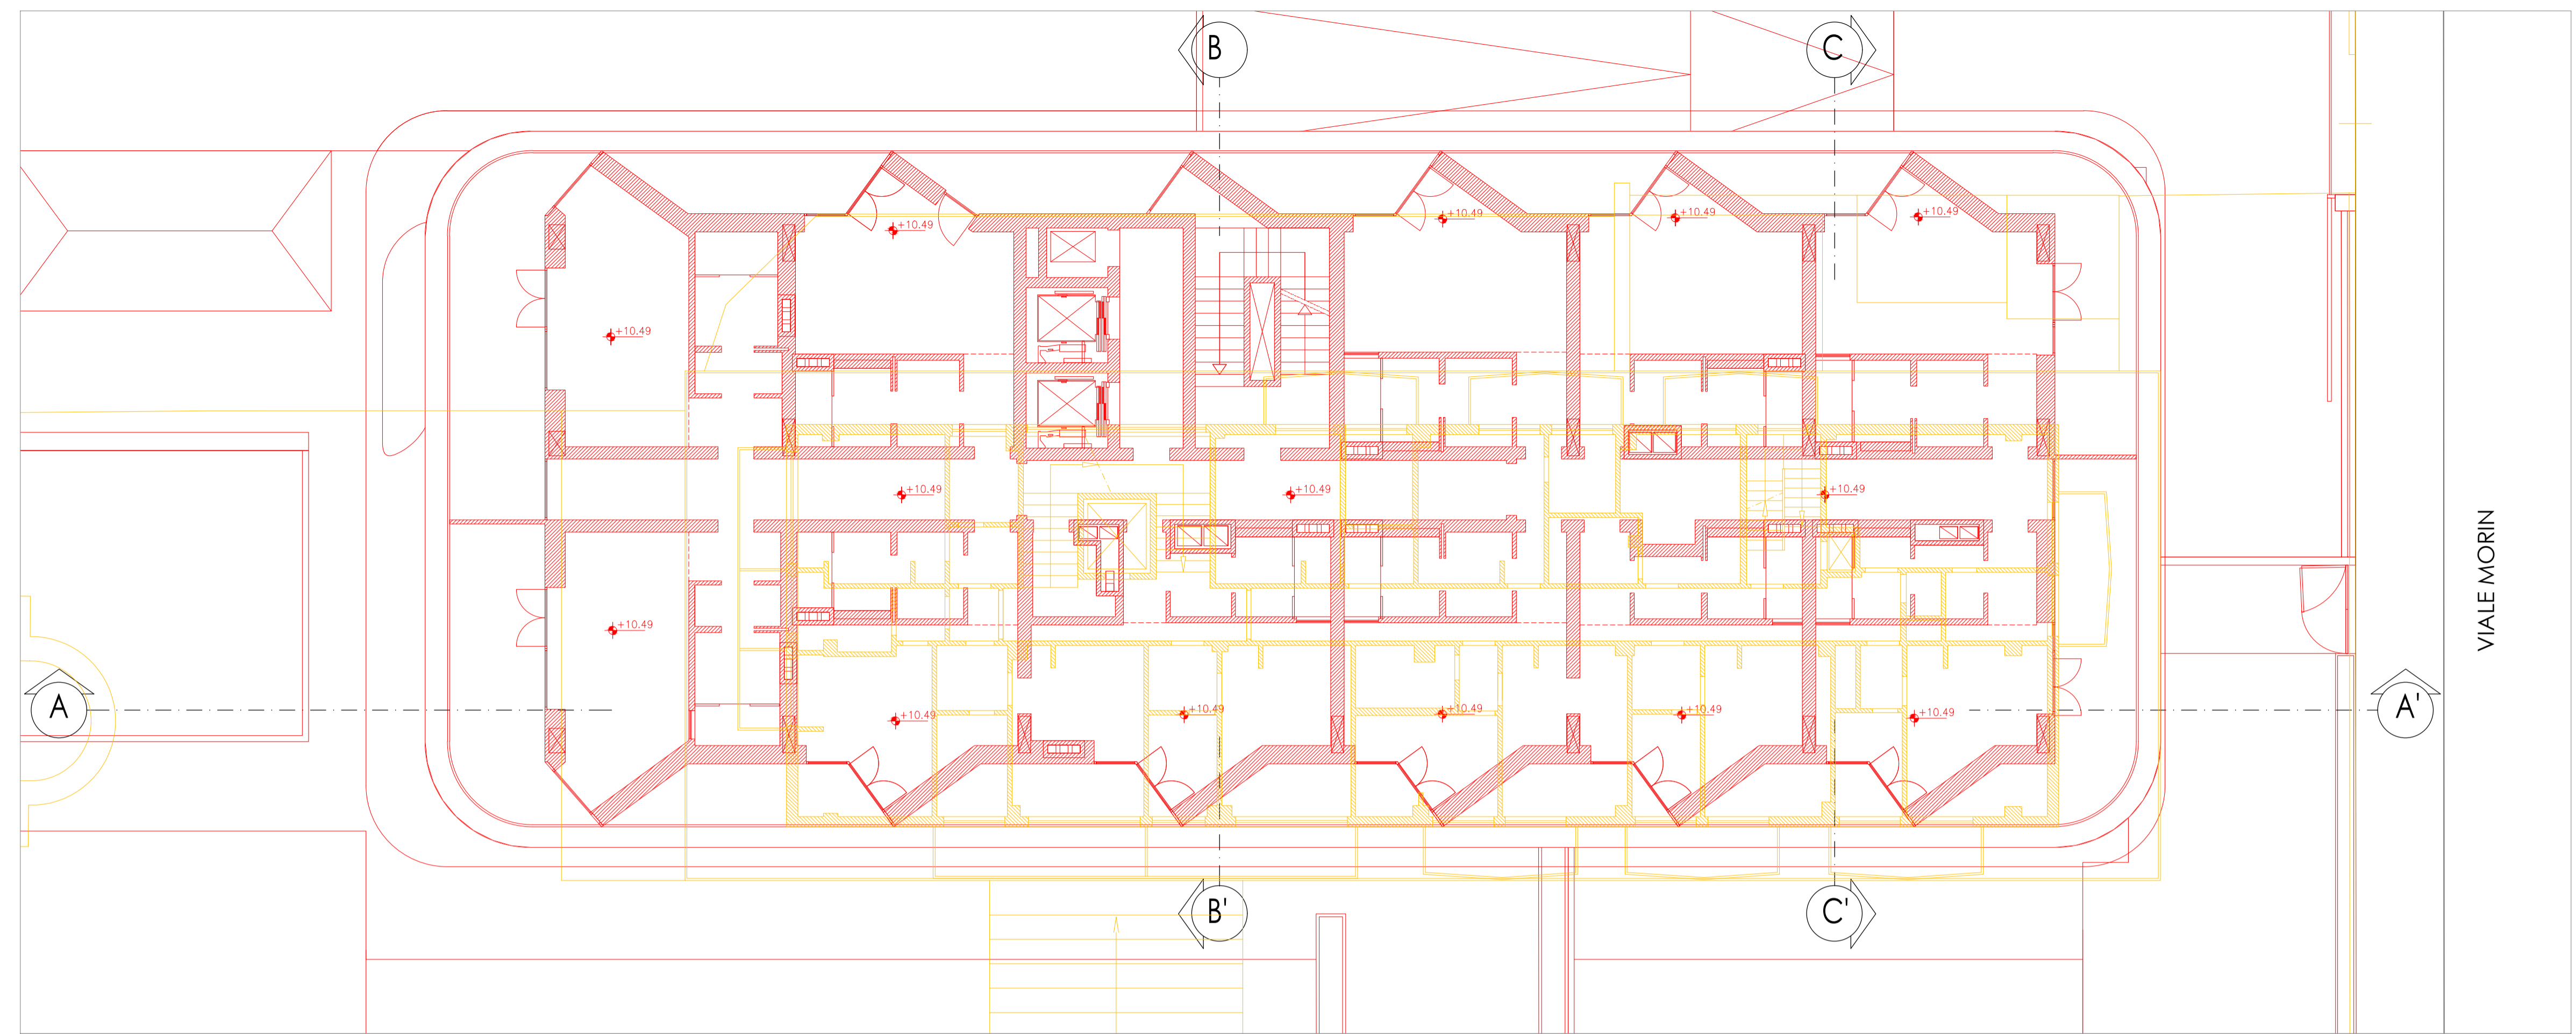

PIANTA PIANO TERZO - SCALA 1:100

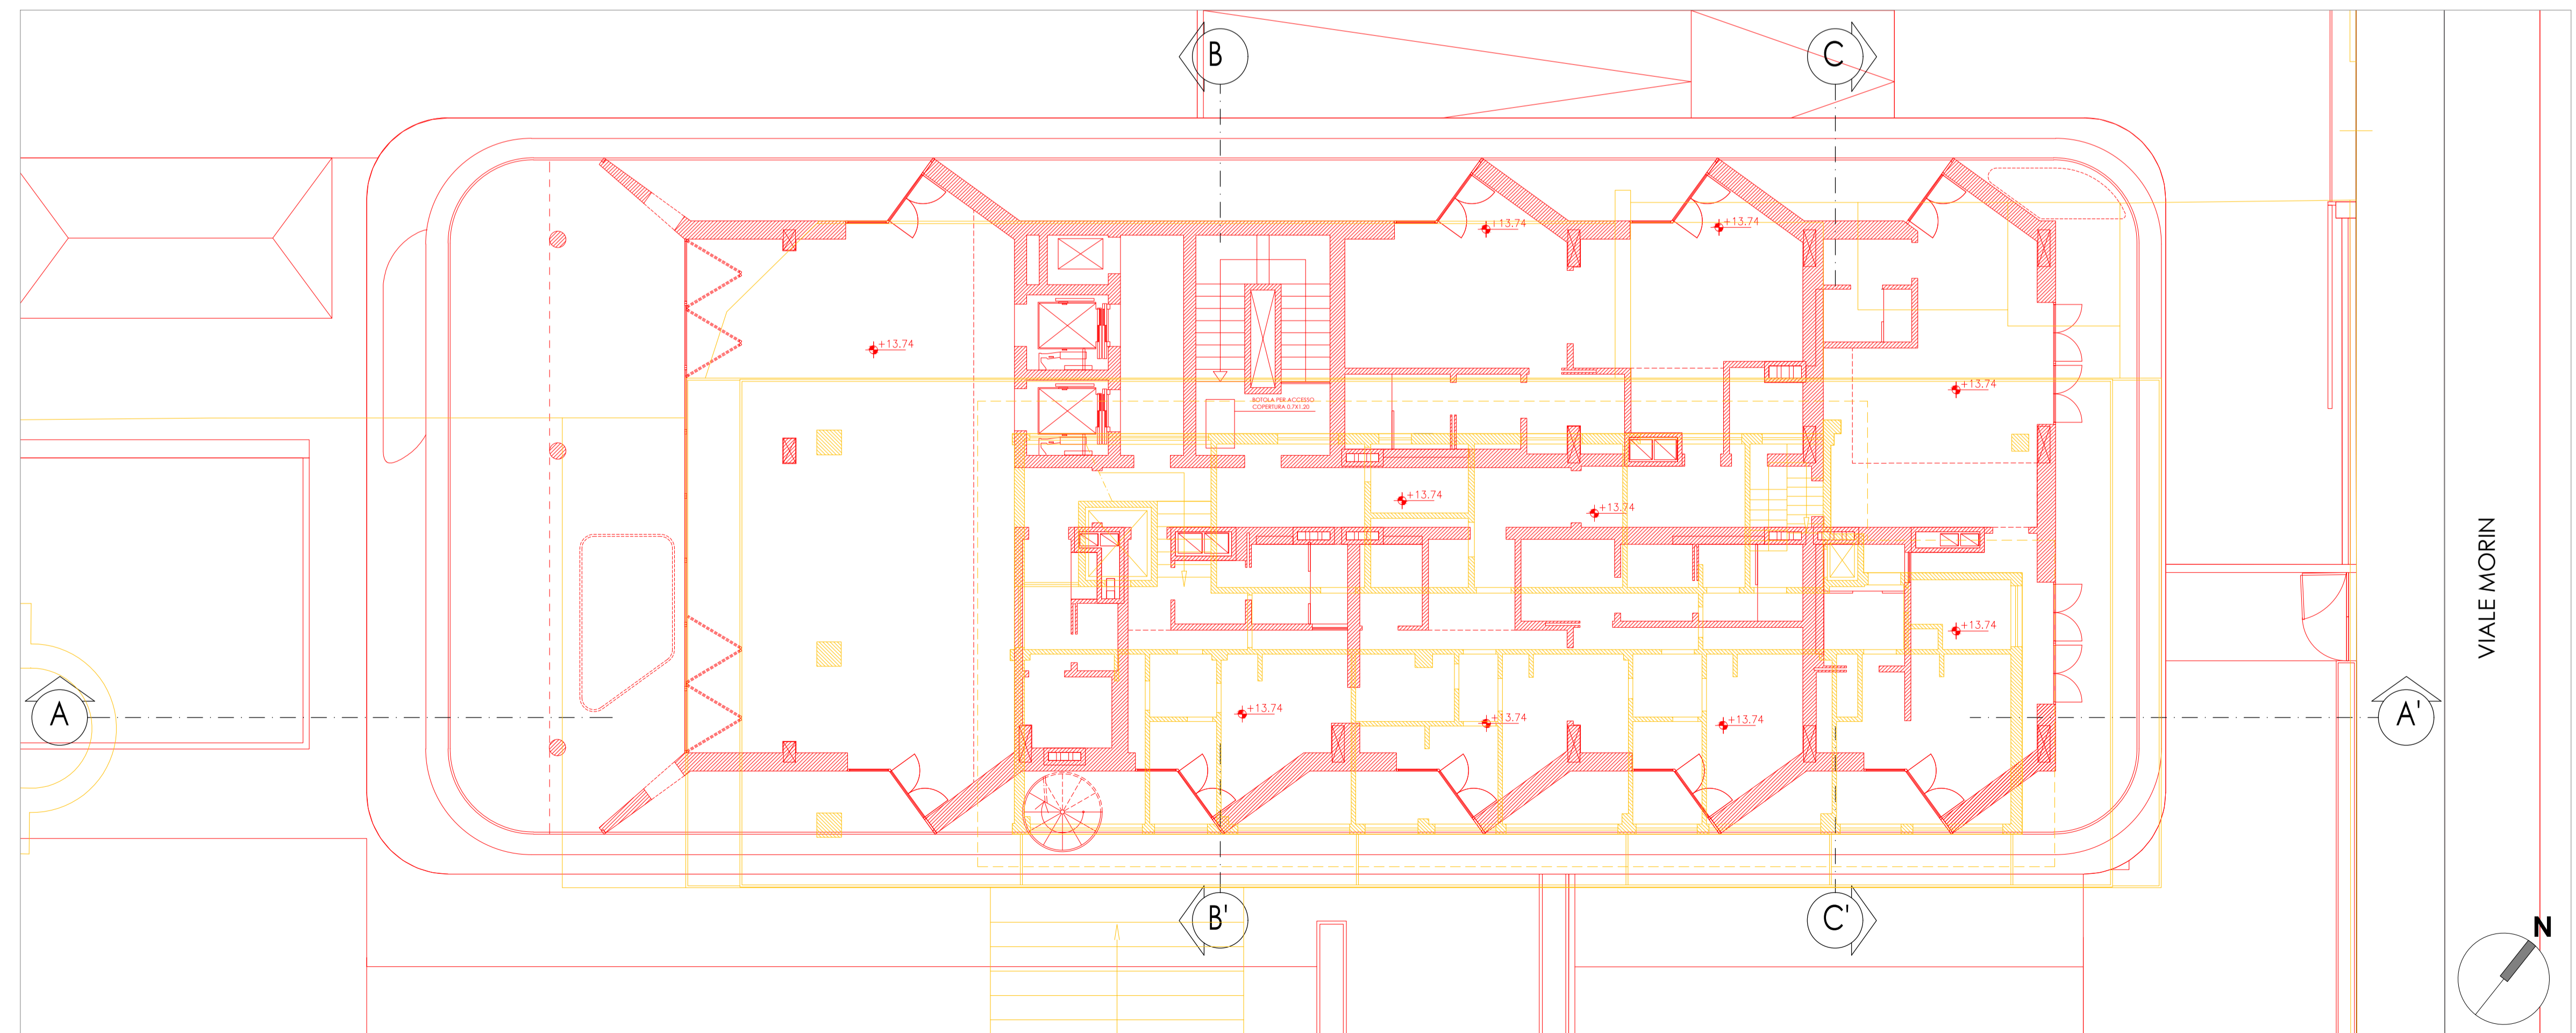

PIANTA PIANO QUARTO - SCALA 1:100

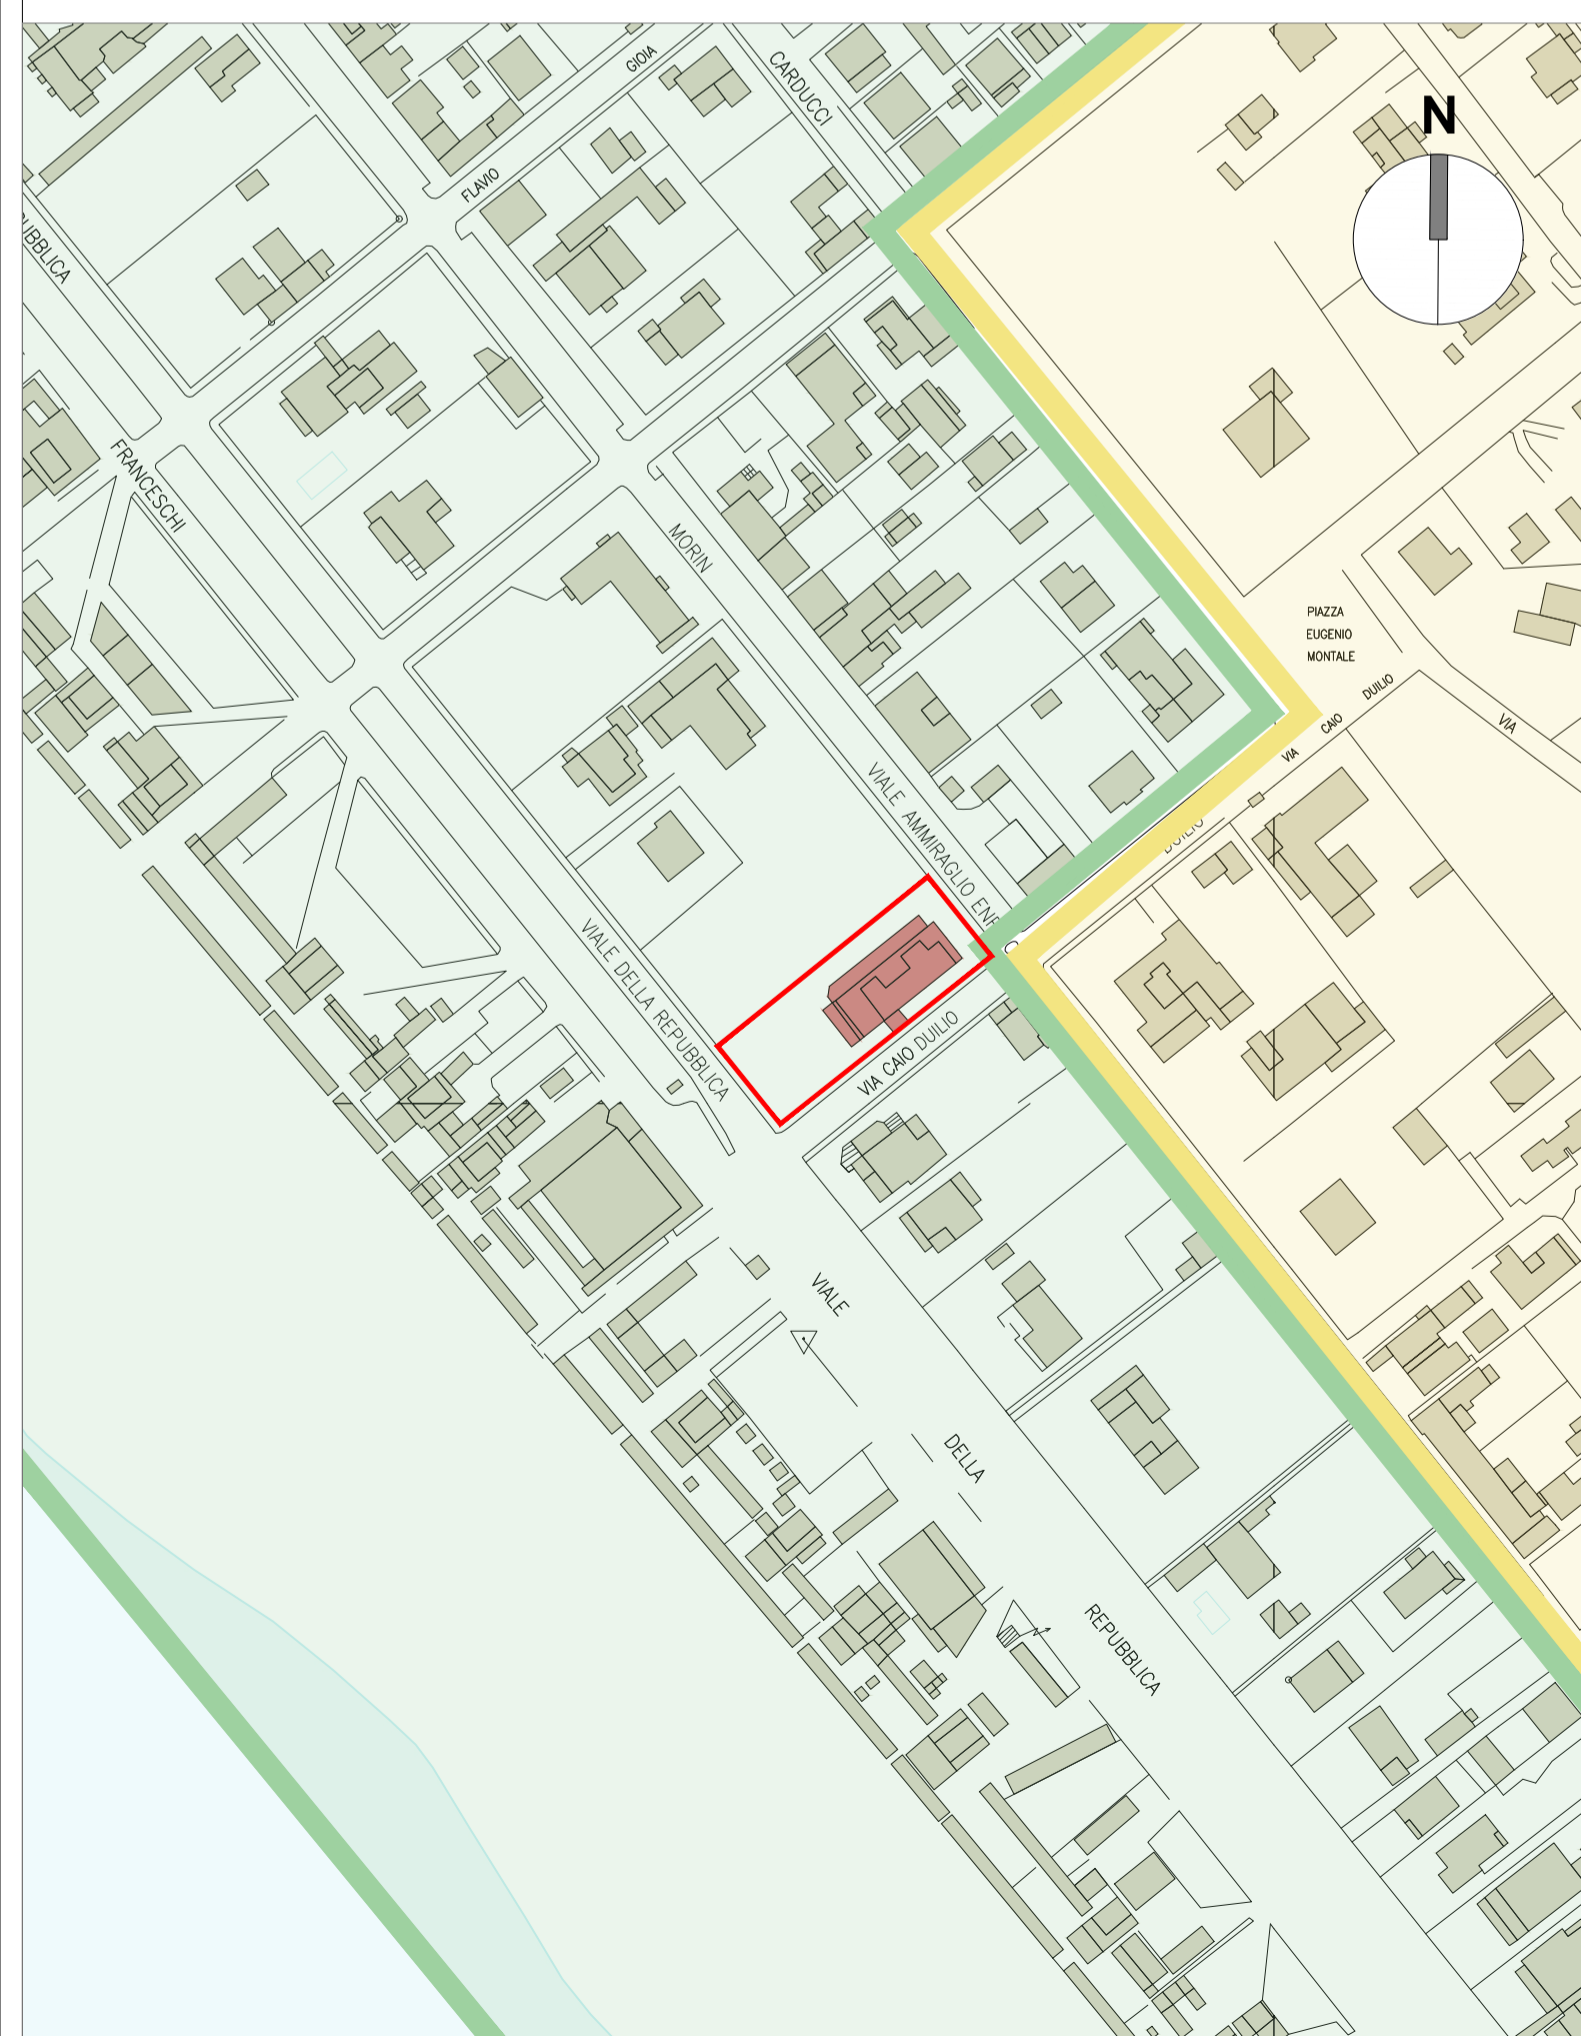

STATO ATTUALE - KEY MAP - SCALA 1:2000