

COMUNE DI FORTE DEI MARMI

pratico edilizia:
VARIANTE SUAP - ART.35 L.R. 65/2014 - ART.56 comma 9 NTA P.O.
PERMESSO DI COSTRUIRE
 L.R. 65/2014 art. 134, comma 1

progetto:
HOTEL EX-AREION - VIA CAIO DUILIO, 3
 DEMOLIZIONE E CONTESTUALE RICOSTRUZIONE
 CON AMPLIAMENTO
 ZONA SOTTOPOSTA A VINCOLO PAESAGGISTICO G.U. 211 DEL 1952 - FASCIA COSTIERA

oggetto tavola: **STATO DI PROGETTO** numero tavola: **SP_X10**
 PROGETTO DEL VERDE

COMMITENZA:

Imperiale Immobiliare S.r.l
 Via Ciovassino, 3/A
 20121 - Milano, Italy
 01884650977

Dott. Attilio Bindi
 Procura per la sottoscrizione digitale

PROGETTISTA:

Genius Loci Architettura
 Via Mannelli, 199
 50132 - Firenze
 tel. +39 055 24 78 906
 www.gla.it
 Milano - Firenze

Arch. Stefano Boninsegna

Sottoscrizione digitale


Consulenti:

PROGETTO IMPIANTI
SPRING ENGINEERING
 Via Empoli, 11
 50142 - Firenze
 tel. +39 055 741360

PROGETTO STRUTTURE
SCE PROJECT
 Viale Sarca 336/f
 20126 - Milano
 tel. +39 02 70006530

A - _____ Data: NOVEMBRE 2022
 B - _____ Scala: SCALA 1:100
 C - _____ Progetto: 21F10

Spazio riservato all'ufficio

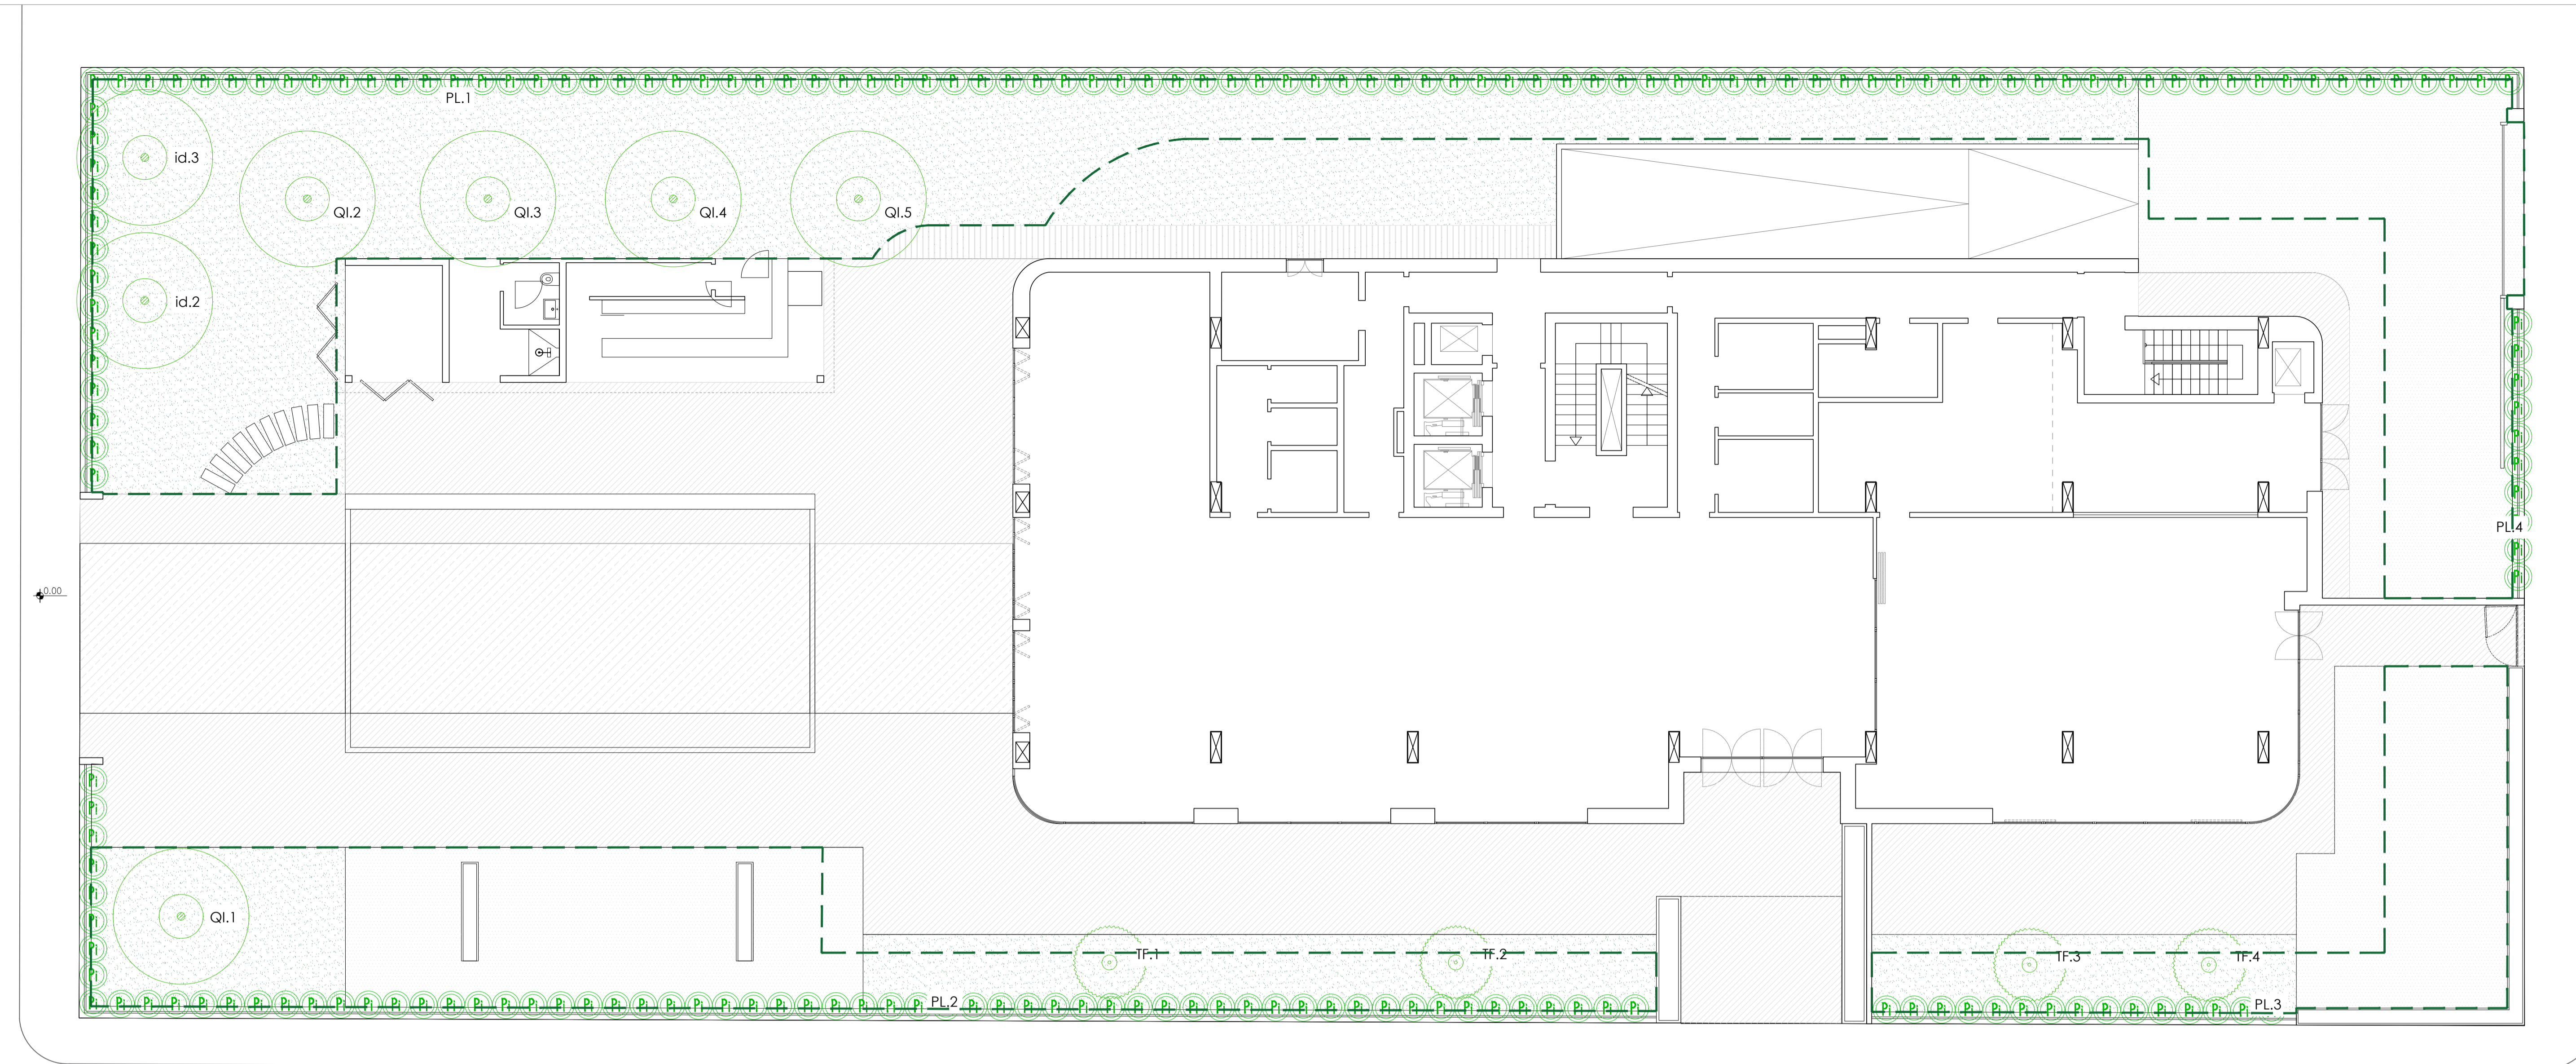

PIANTA PIANO TERRA - SCALA 1:100

PROGETTO ALBERATURE

STATO ATTUALE

ALBERI MANTENUTI

id.2 QUERCUS ILEX

id.3 QUERCUS ILEX

ALBERI DEMOLITI

id.1 QUERCUS ILEX

id.4 PLATANUS X ACERIFOLIA

ARBUSTI DEMOLITI

id.5 PITTOSFORUM TOBIRA

STATO DI PROGETTO


ALBERI PIANTATI

QI QUERCUS ILEX

TF TRACHYCARPUS FORTUNEI

ARBUSTI PIANTATI

PL PISTACIA LENTISCUS

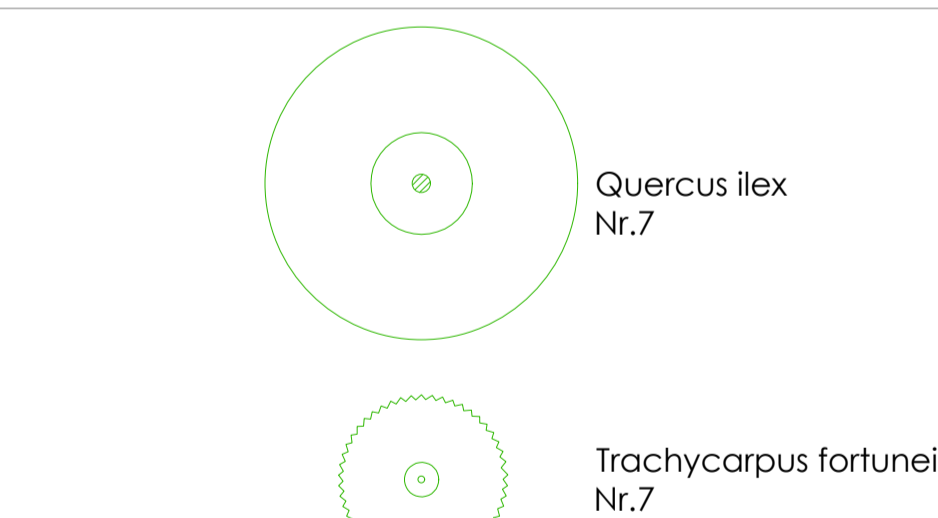

PL Pi - Pistacia lentiscus cl70, h 175-200 - SIEPE

PRATO 131.2 mq
 Zoysia tenuifolia

PAVIMENTAZIONE PISCINA

PAVIMENTAZIONE BORDO PISCINA

PIASTRELLE IN GRES APPOGGIATE SU TERRA

PAVIMENTAZIONE ACCESSO CARRABILE

PAVIMENTAZIONE TERRAZZE CAMERE

PAVIMENTAZIONE PISCINA PRIVATA

LEGENDA PIANTE DI PROGETTO

ART.18 _ SALVAGUARDIA DEL VERDE E DELLE ALBERATURE:

2 alberi ogni 100mq di Superficie Permeabile

— — Sup. Permeabile = 548mq

548mq/100mq = 5,48
 5,48x2alberi = 10,96 alberi = **11 alberi (VERIFICATO)**

4 gruppi di essenze arbustive ogni 100mq di Superficie Permeabile

Sup. Permeabile = 548mq

548mq/100mq = 5,48
 5,48x4 gruppi = 21,92 gruppi = **22 gruppi di essenze**
 n. arbusti di progetto = 192 = 22 gruppi da 8/9 arbusti (siepe perimetrale)