COMUNE DI FORTE DEI MARMI

pratica edilizia:
VARIANTE SUAP - ART.35 L.R. 65/2014 - ART.56 comma 9 NTA P.O.
PERMESSO DI COSTRUIRE
L.R. 65/2014 art. 134, comma 1

progetto:
HOTEL EX-AREION - VIA CAIO DUILIO, 3
DEMOLIZIONE E CONTESTUALE RICOSTRUZIONE
CON AMPLIAMENTO
ZONA SOTTOPOSTA A VINCOLO PAESAGGISTICO G.U. 211 DEL 1952 - FASCIA COSTIERA

oggetto tavola:
STATO DI FATTO
PIANTA PIANO INTERRATO E PIANO TERRA

numero tavola:
SA_P01

COMMITTENZA:

Imperiale Immobiliare S.r.l
Via Ciovassino, 3/A
20121 - Milano, Italy
01884650977

Dott. Attilio Bindi
Procura per la sottoscrizione digitale

PROGETTISTA:

Genius Loci Architettura
Via Mannelli, 199
50132 - Firenze
tel. +39 055 24 78 906
www.gla.it
Milano - Firenze

Arch. Stefano Boninsegna

Sottoscrizione digitale

Consulenti:

PROGETTO IMPIANTI
SPRING ENGINEERING
Via Empoli, 11
50142 - Firenze
tel. +39 055 741360

PROGETTO STRUTTURE
SCE
Viale Sarca 336/f
20126 - Milano
tel. +39 02 70006530

A -	Data: NOVEMBRE 2022
B -	Scala: SCALA 1:100
C -	Progetto: 21F10

Spazio riservato all'ufficio

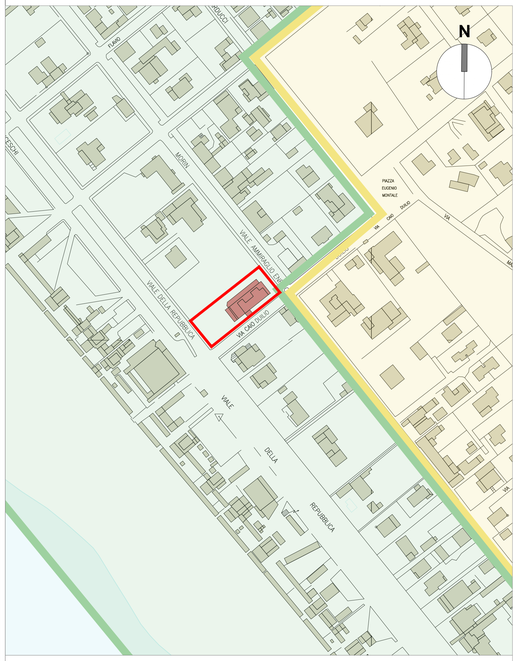

STATO ATTUALE - **KEY MAP** - SCALA 1:2000

PROGETTO ALBERATURE

STATO ATTUALE
ALBERI
id.1 QUERCUS ILEX
id.2 QUERCUS ILEX
id.3 QUERCUS ILEX
id.4 PLATANUS X ACERFOLIA
ARBUSTI
id.5 PITTOSFORUM TOBIRA

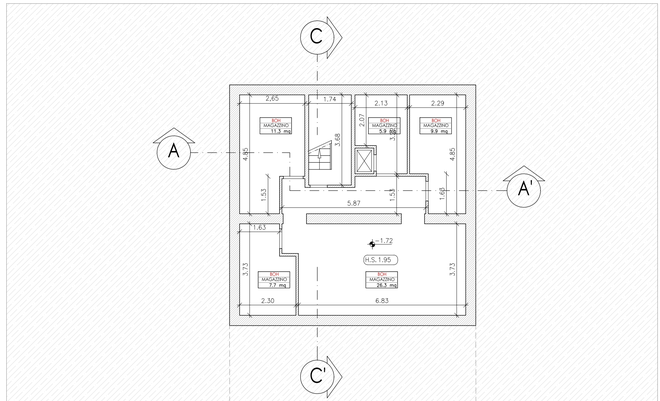

PIANTA PIANO INTERRATO - SCALA 1:100

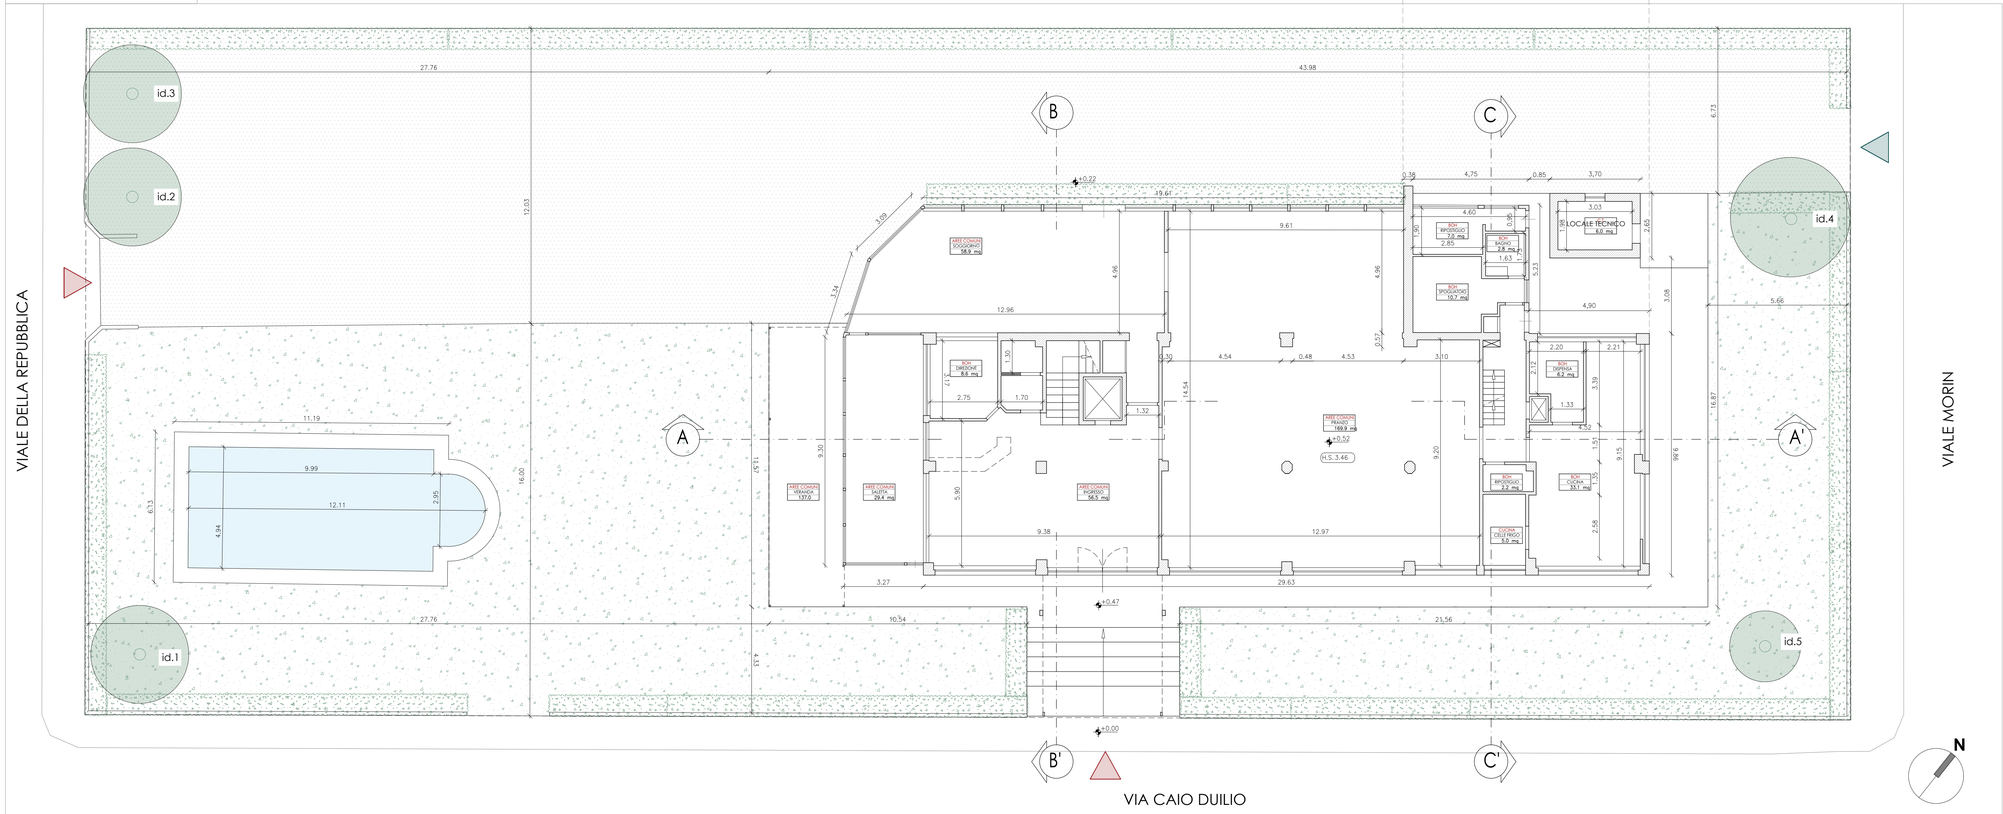

PIANTA PIANO TERRA - SCALA 1:100