

# COMUNE DI FORTE DEI MARMI

pratica edilizia:  
**VARIANTE SUAP - ART.35 L.R. 65/2014 - ART.56 comma 9 NTA P.O.**  
**PERMESSO DI COSTRUIRE**  
 L.R. 65/2014 art. 134, comma 1

progetto:  
**HOTEL EX-AREION - VIA CAIO DUILIO, 3**  
 DEMOLIZIONE E CONTESTUALE RICOSTRUZIONE  
 CON AMPLIAMENTO  
**ZONA SOTTOPOSTA A VINCOLO PAESAGGISTICO G.U. 211 DEL 1952 - FASCIA COSTIERA**

oggetto tavola: **STATO DI FATTO** numero tavola: **SA\_Q01**  
 INQUADRAMENTO

## COMMITENZA:

**Imperiale Immobiliare S.r.l.**  
 Via Ciovassino, 3/A  
 20121 - Milano, Italy  
 01884650977

**Dott. Attilio Bindi**  
 Procura per la sottoscrizione digitale

## PROGETTISTA:



**Geni Loci Architettura**  
 Via Mannelli, 199  
 50132 - Firenze  
 tel. +39 055 24 78 906  
 www.gla.it  
 Milano - Firenze

**Arch. Stefano Boninsegna**

Sottoscrizione digitale


## Consulenti:

**PROGETTO IMPIANTI**  
**SPRING ENGINEERING**  
 Via Empoli, 11  
 50142 - Firenze  
 tel. +39 055 741360



**PROGETTO STRUTTURE**  
**SCE**  
 Viale Sarca 336/f1  
 20126 - Milano  
 tel. +39 02 70006530

A - \_\_\_\_\_ Data: NOVEMBRE 2022  
 B - \_\_\_\_\_ Scala: SCALE VARIE  
 C - \_\_\_\_\_ Progetto: 21F10  
 Spazio riservato all'ufficio

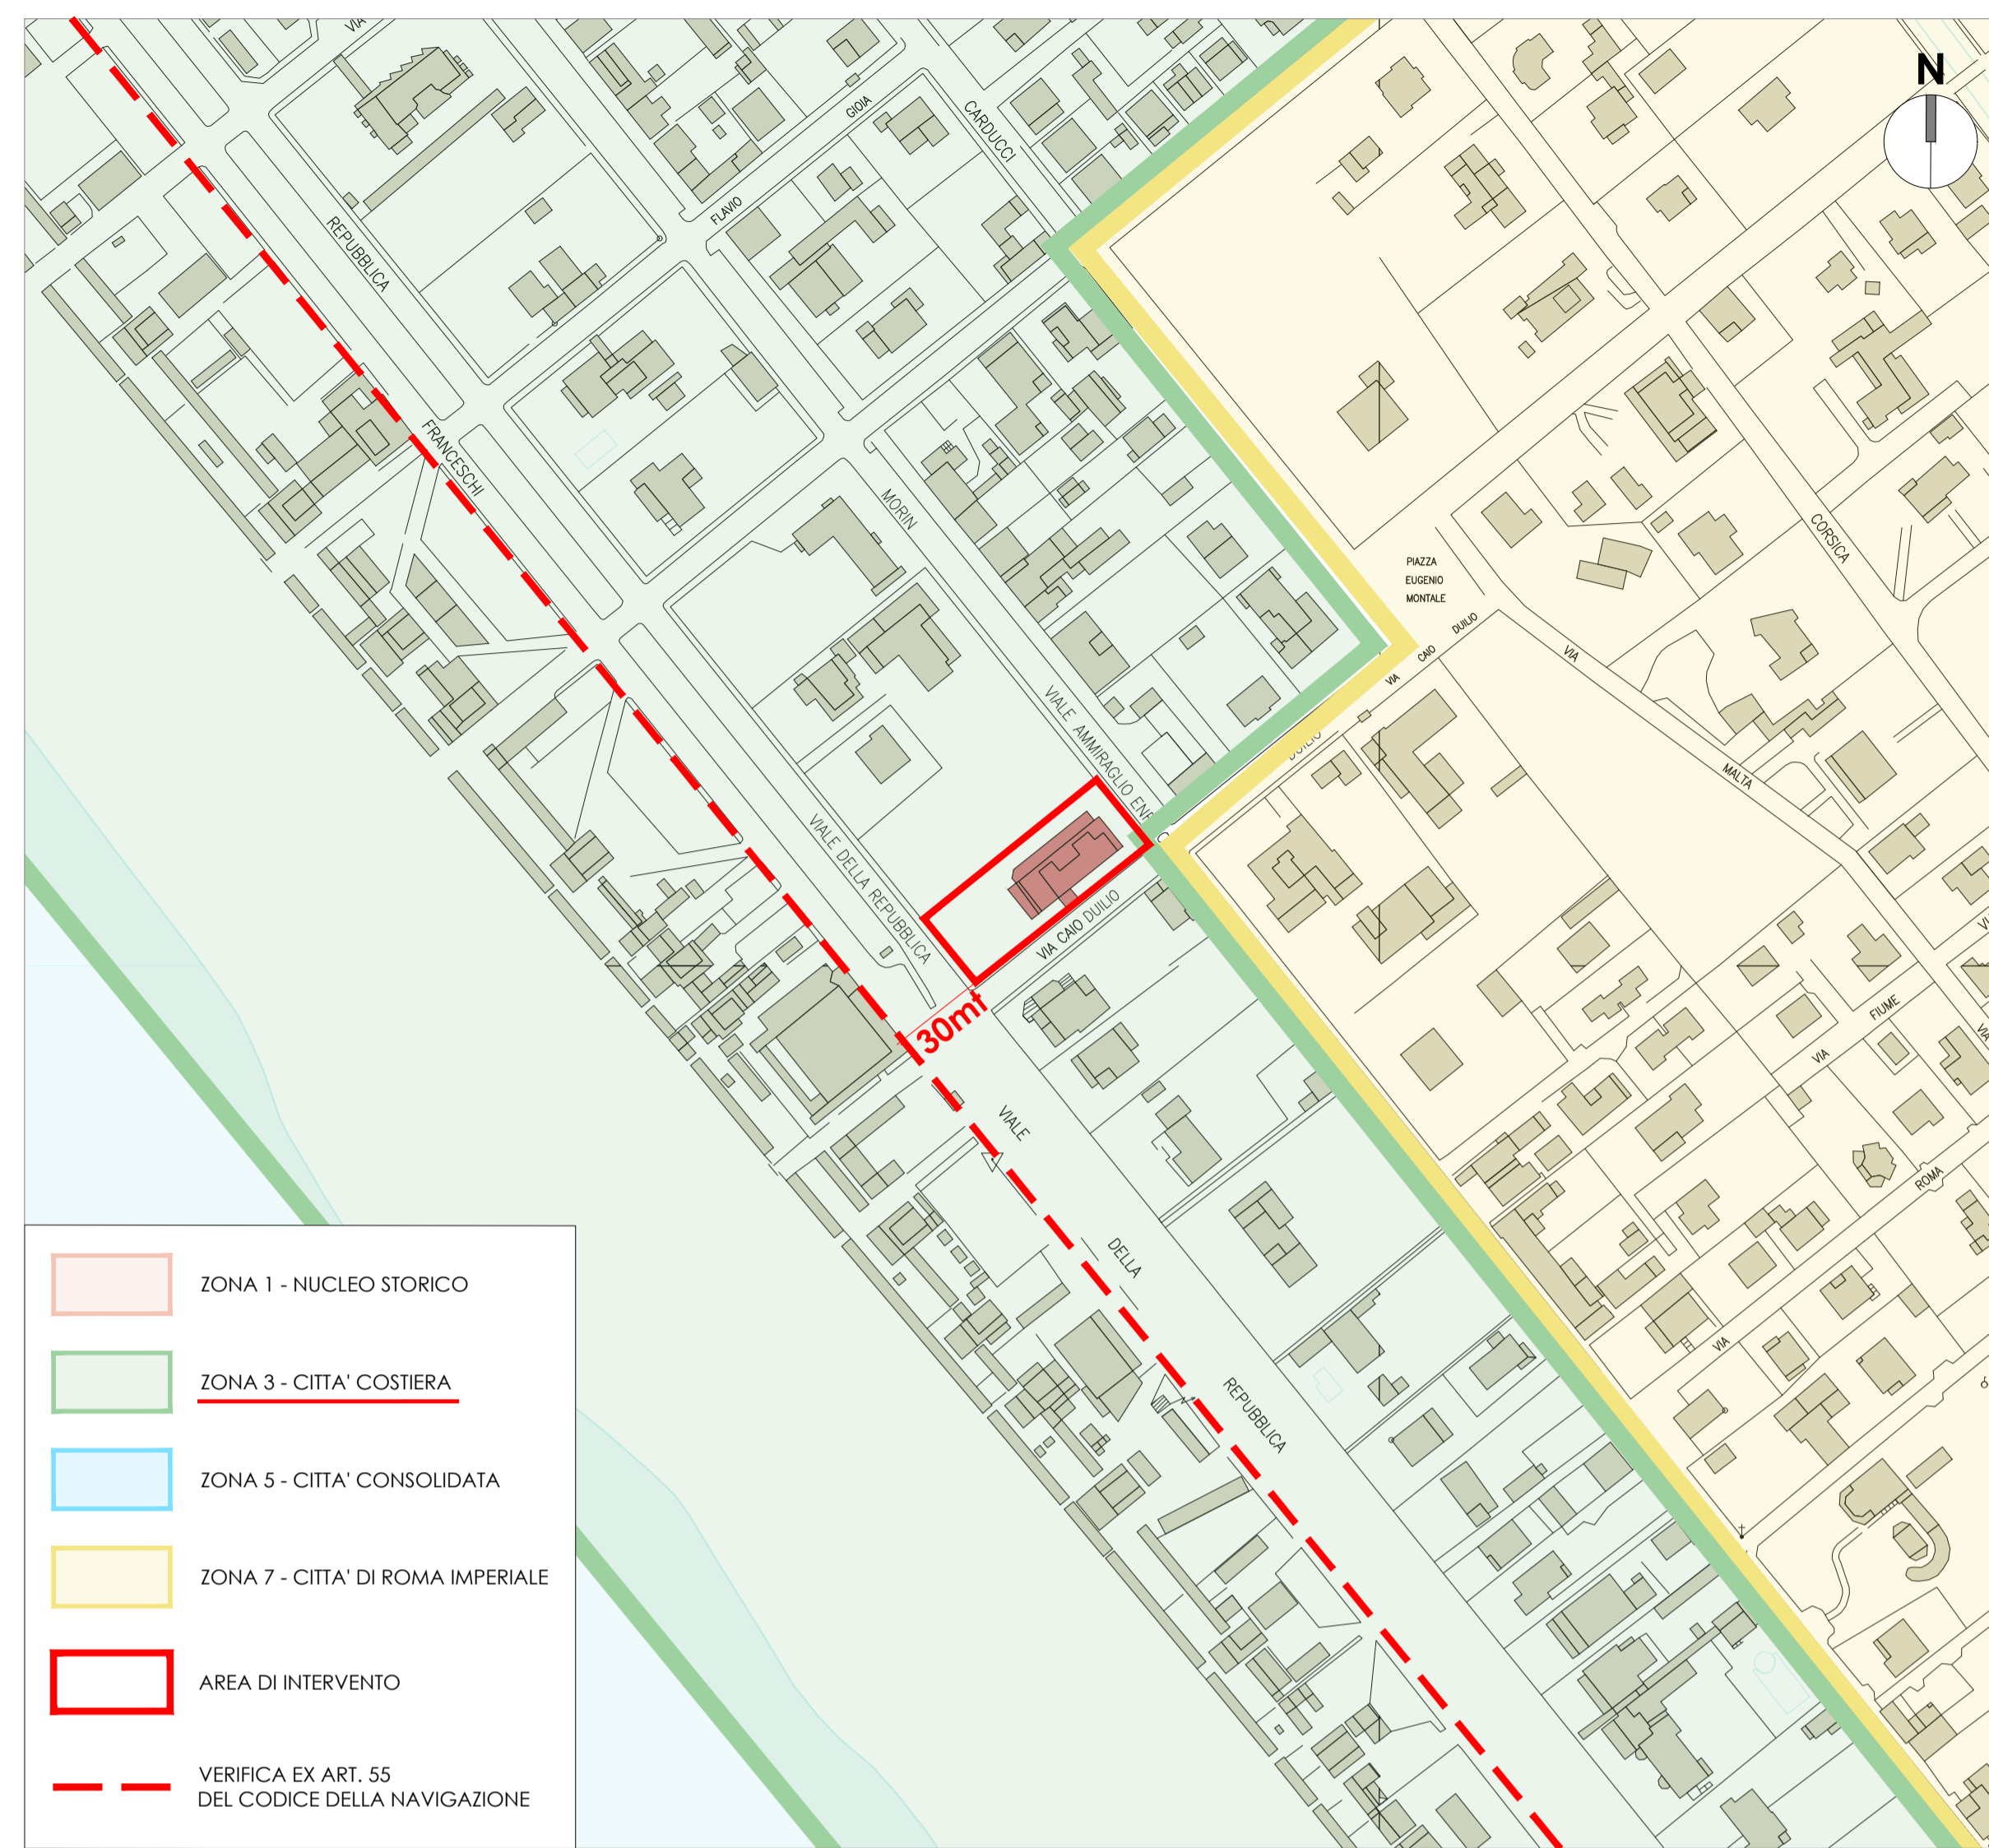

ESTRATTO CTR TOSCANA - "P.S. 2009 SISTEMI TERRITORIALI" - SCALA 1:2000

## DISCIPLINA DELLE ZONE


a) zona D a destinazione produttiva e terziaria

**D5 - Zona turistico-alberghiera**

**Area di intervento**



ESTRATTO REGOLAMENTO URBANISTICO

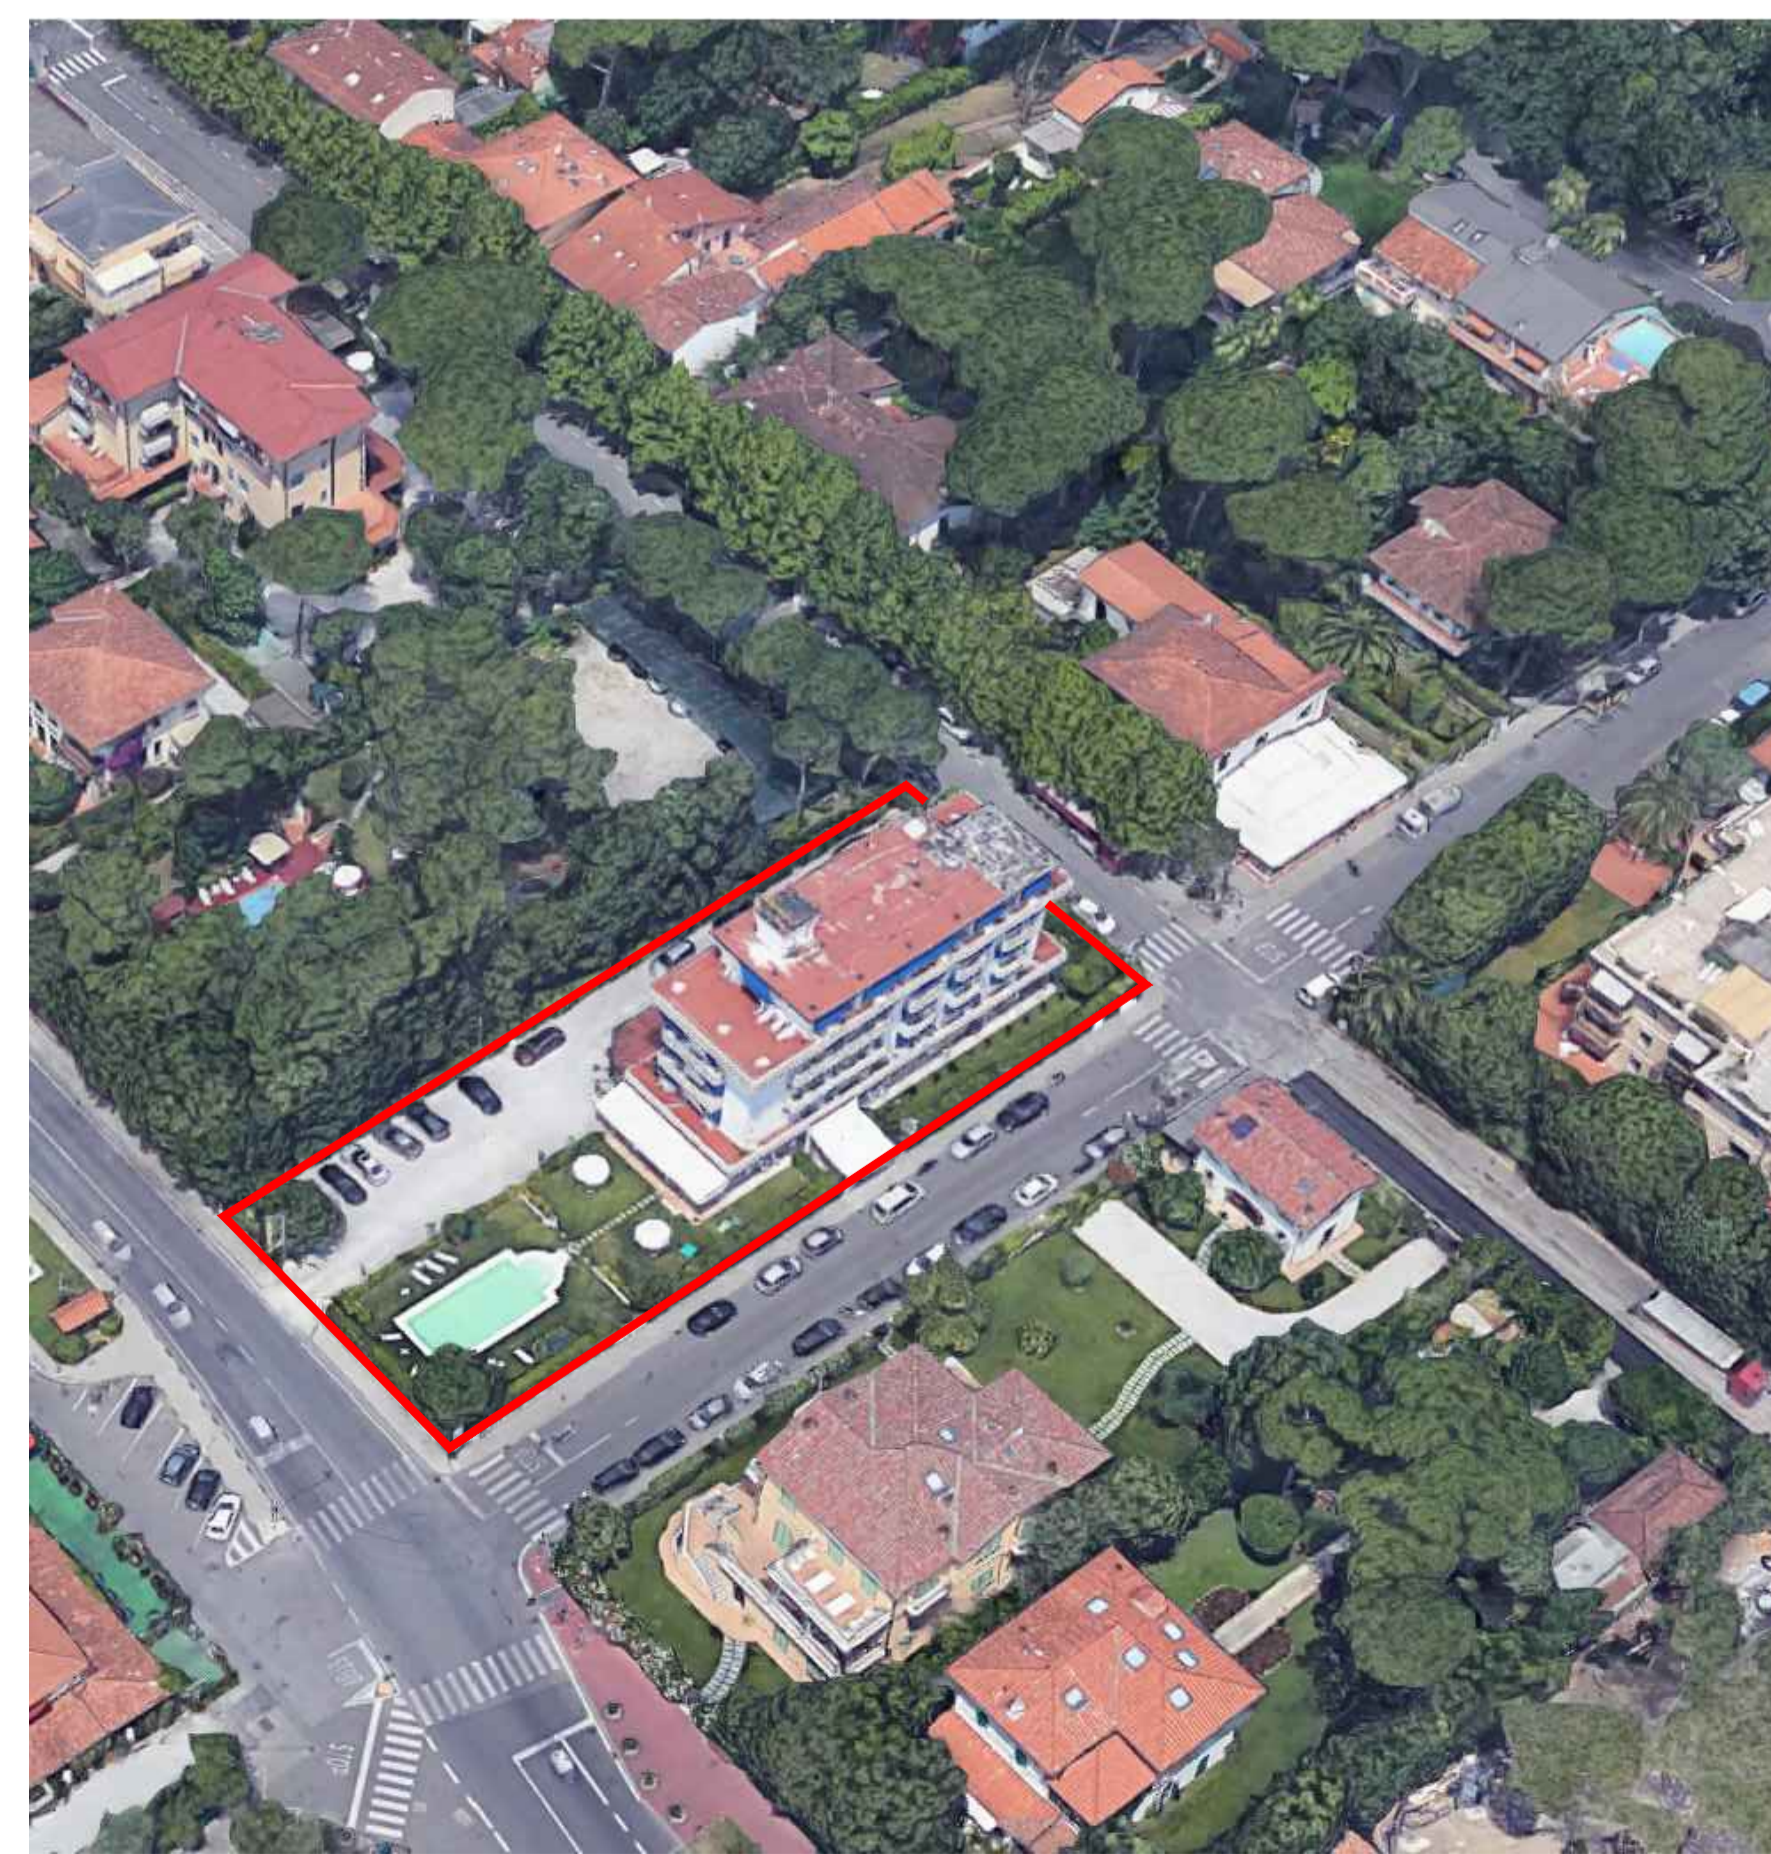

VISTA VOLO D'UCCELLO



ESTRATTO MAPPA CATASTALE - SCALA 1:1000