

# COMUNE DI FORTE DEI MARMI

pratica edilizia:  
**VARIANTE SUAP - ART.35 L.R. 65/2014 - ART.56 comma 9 NTA P.O.**  
**PERMESSO DI COSTRUIRE**  
 L.R. 65/2014 art. 134, comma 1

progetto:  
**HOTEL EX-AREION - VIA CAIO DUILIO, 3**  
 DEMOLIZIONE E CONTESTUALE RICOSTRUZIONE  
 CON AMPLIAMENTO  
**ZONA SOTTOPOSTA A VINCOLO PAESAGGISTICO G.U. 211 DEL 1952 - FASCIA COSTIERA**

oggetto tavola: <b>STATO DI PROGETTO</b> CONFRONTO VISTA 4	numero tavola: SP_R05
--	--------------------------

## COMMITENZA:

**Imperiale Immobiliare S.r.l**  
 Via Ciovassino, 3/A  
 20121 - Milano, Italy  
 01884650977

**Dott. Attilio Bindi**  
 Procura per la sottoscrizione digitale

## PROGETTISTA:



**Genius Loci Architettura**  
 Via Mannelli, 199  
 50132 - Firenze  
 tel. +39 055 24 78 906  
 www.gla.it  
 Milano - Firenze

**Arch. Stefano Boninsegna**

Sottoscrizione digitale

## Consulenti:



**PROGETTO IMPIANTI**  
**SPRING ENGINEERING**  
 Via Empoli, 11  
 50142 - Firenze  
 tel. +39 055 741360




**PROGETTO STRUTTURE**  
**SCE**  
 Viale Sarca 336/1  
 20126 - Milano  
 tel. +39 02 70006530

A -	Data: NOVEMBRE 2022
B -	Scala:
C -	Progetto: 21F10


Spazio riservato all'ufficio



VISTA 4 - IPOTESI DI PROGETTO - ANGOLO VIA CAIO DUILIO - VIALE MORIN

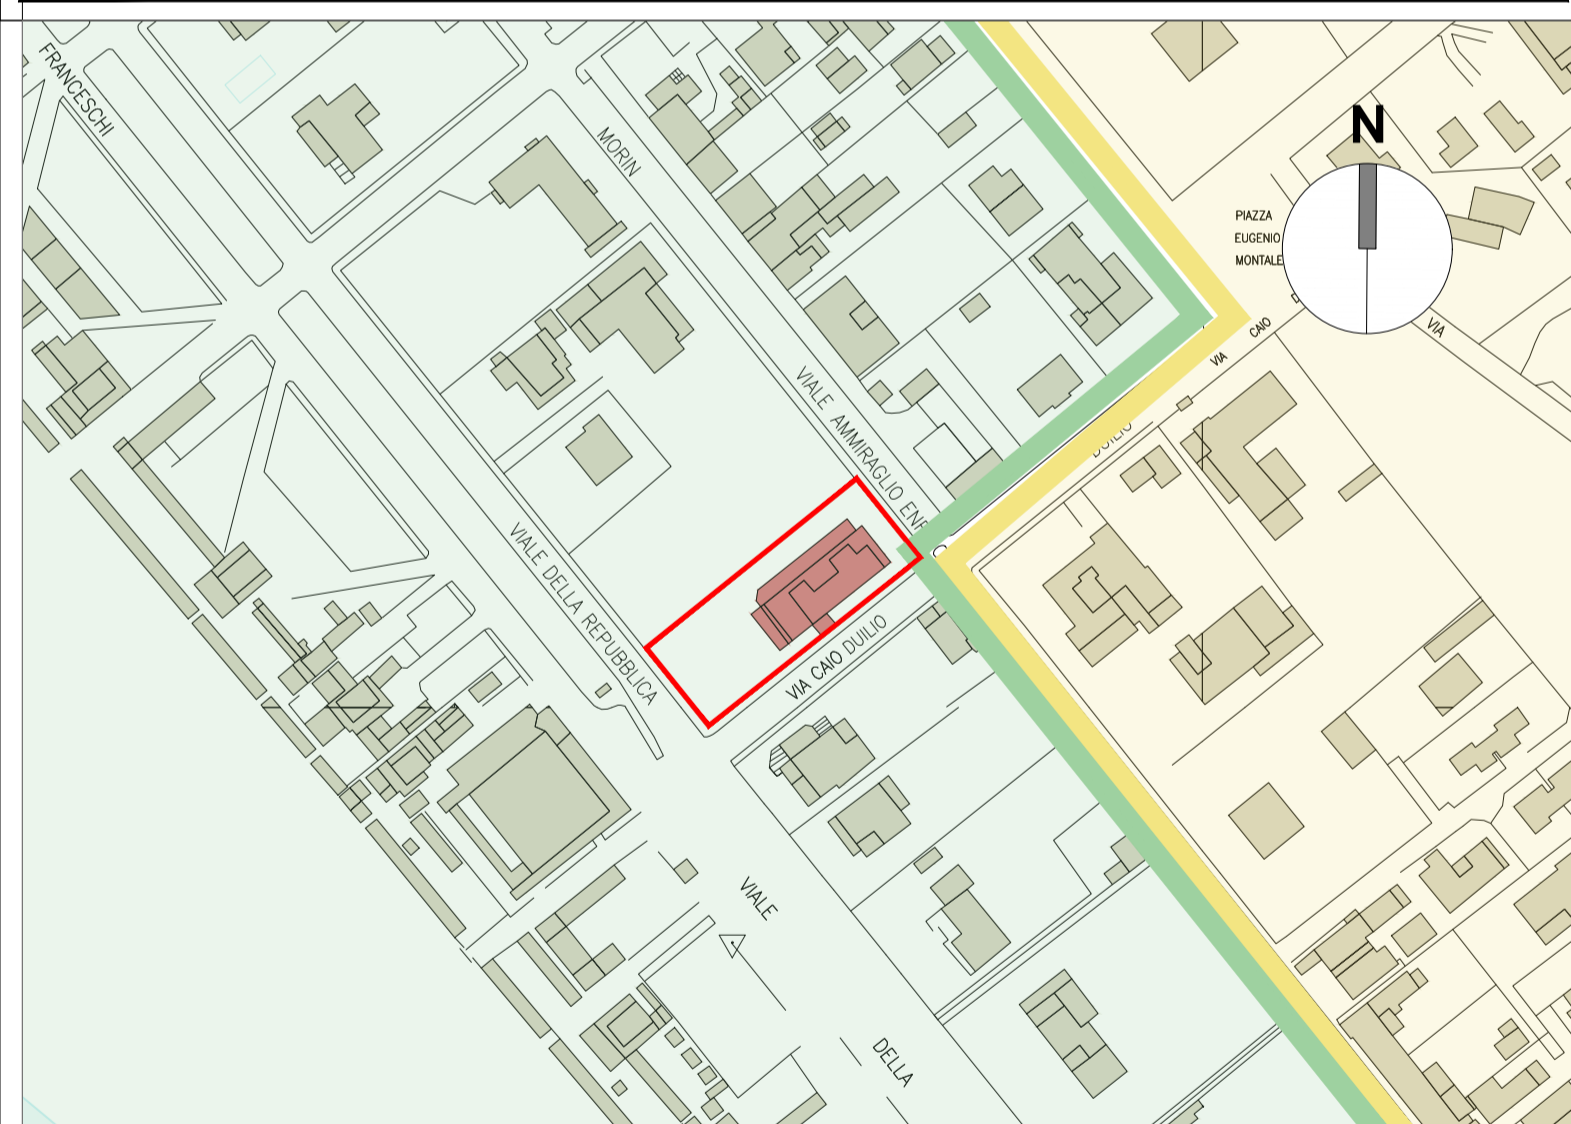

STATO ATTUALE - KEY MAP - SCALA 1:2000

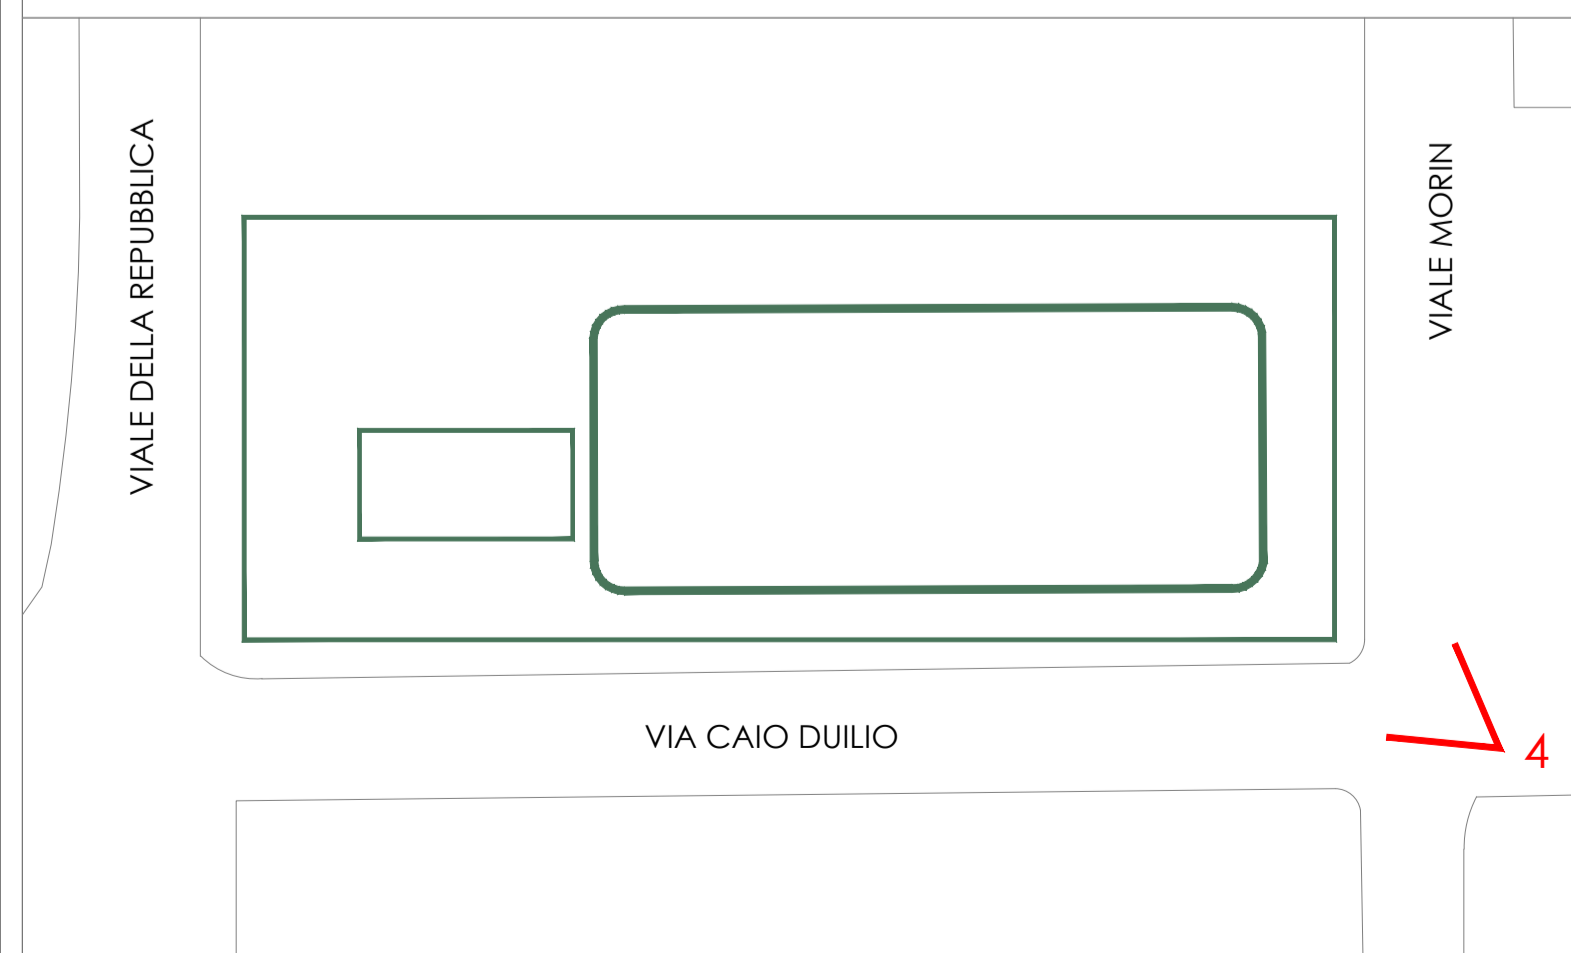

KEY PLAN



VISTA 4 - STATO ATTUALE - ANGOLO VIA CAIO DUILIO - VIALE MORIN