

COMUNE DI FORTE DEI MARMI

pratica edilizia:
VARIANTE SUAP - ART.35 L.R. 65/2014 - ART.56 comma 9 NTA P.O.
PERMESSO DI COSTRUIRE
L.R. 65/2014 art. 134, comma 1

progetto:
HOTEL EX-AREION - VIA CAIO DUILIO, 3
DEMOLIZIONE E CONTESTUALE RICOSTRUZIONE
CON AMPLIAMENTO
ZONA SOTTOPOSTA A VINCOLO PAESAGGISTICO G.U. 211 DEL 1952 - FASCIA COSTIERA

oggetto tavola: **STATO DI FATTO** numero tavola:
PROSPETTI 1 E 2 SA_V01

COMMITENZA:

Imperiale Immobiliare S.r.l.
Via Ciovassino, 3/A
20121 - Milano, Italy
01884650977

Dott. Affilio Bindi
Procura per la sottoscrizione digitale

PROGETTISTA:

Genius Loci Architettura
Via Mannelli, 199
50132 - Firenze
tel. +39 055 24 78 906
www.gla.it
Milano - Firenze

Arch. Stefano Boninsegna

Sottoscrizione digitale

Consulenti:

PROGETTO IMPIANTI
SPRING ENGINEERING
Via Empoli, 11
50142 - Firenze
tel. +39 055 741360

PROGETTO STRUTTURE
SCE PROJECT
Viale Sarca 336/f
20126 - Milano
tel. +39 02 70006530


A -
B -
C -

Data: NOVEMBRE 2022
Scala: SCALA 1:100
Progetto: 21F10

Spazio riservato all'ufficio



PROSPETTO 1 - NORD-OVEST - SCALA 1:100

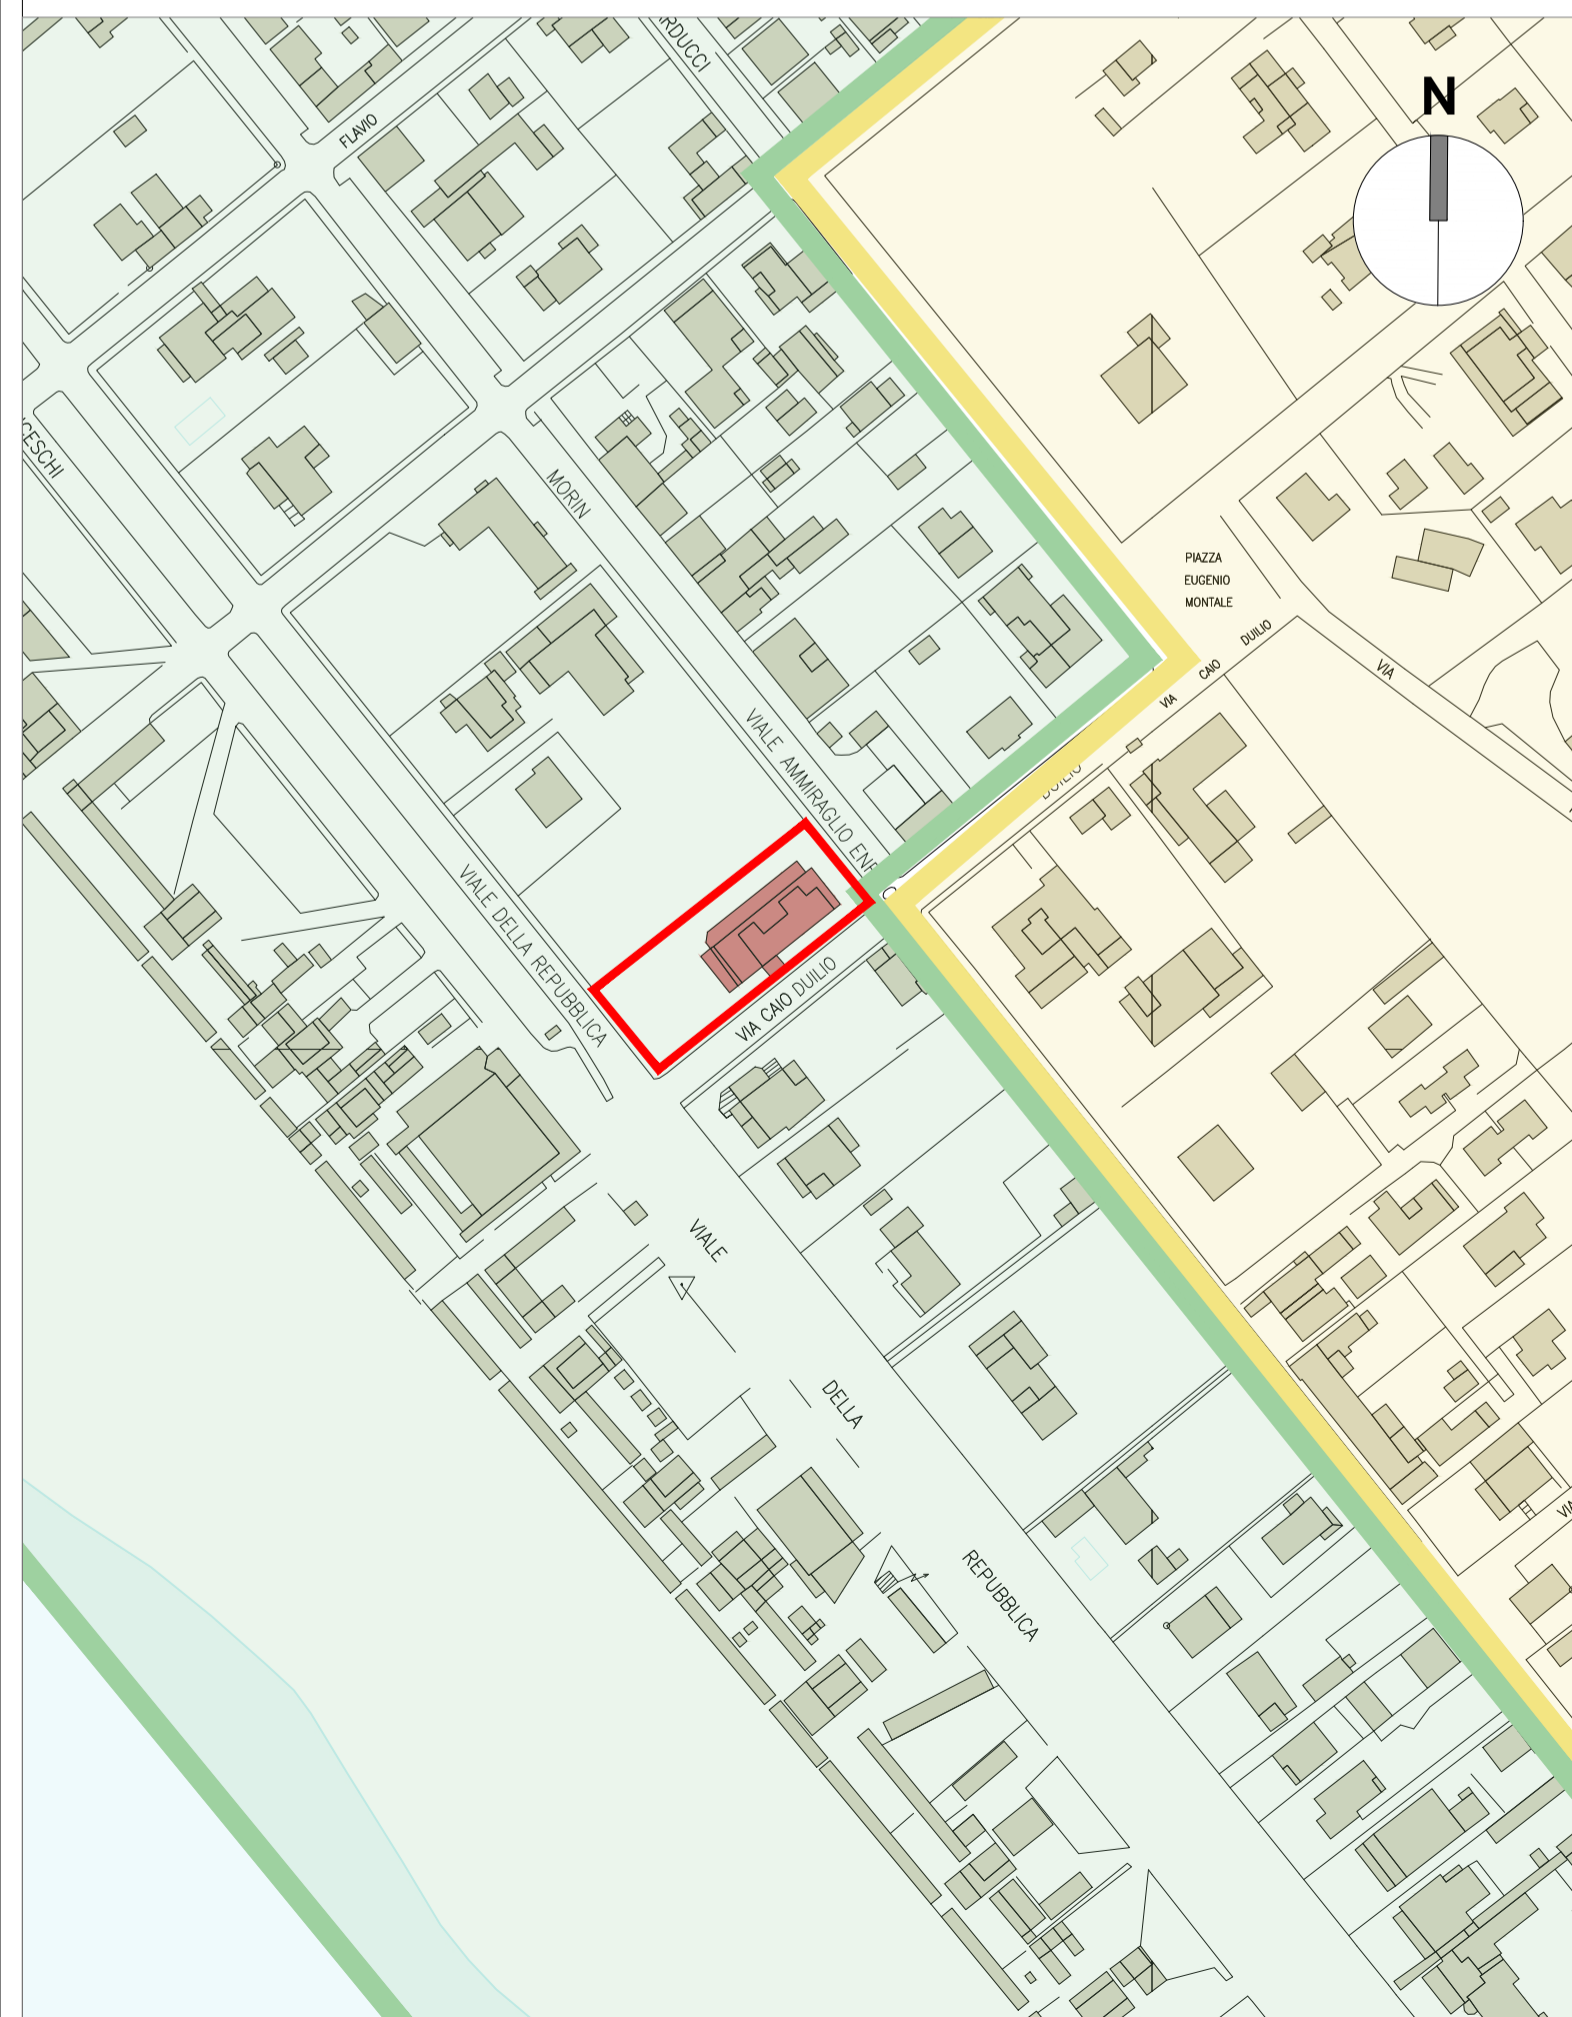


STATO ATTUALE - KEY MAP - SCALA 1:2000



PROSPETTO 2 - LATO MARE - SCALA 1:100

H.MAX.: da marciapiede (+0.00m) a inistradoso struttura ultimo piano

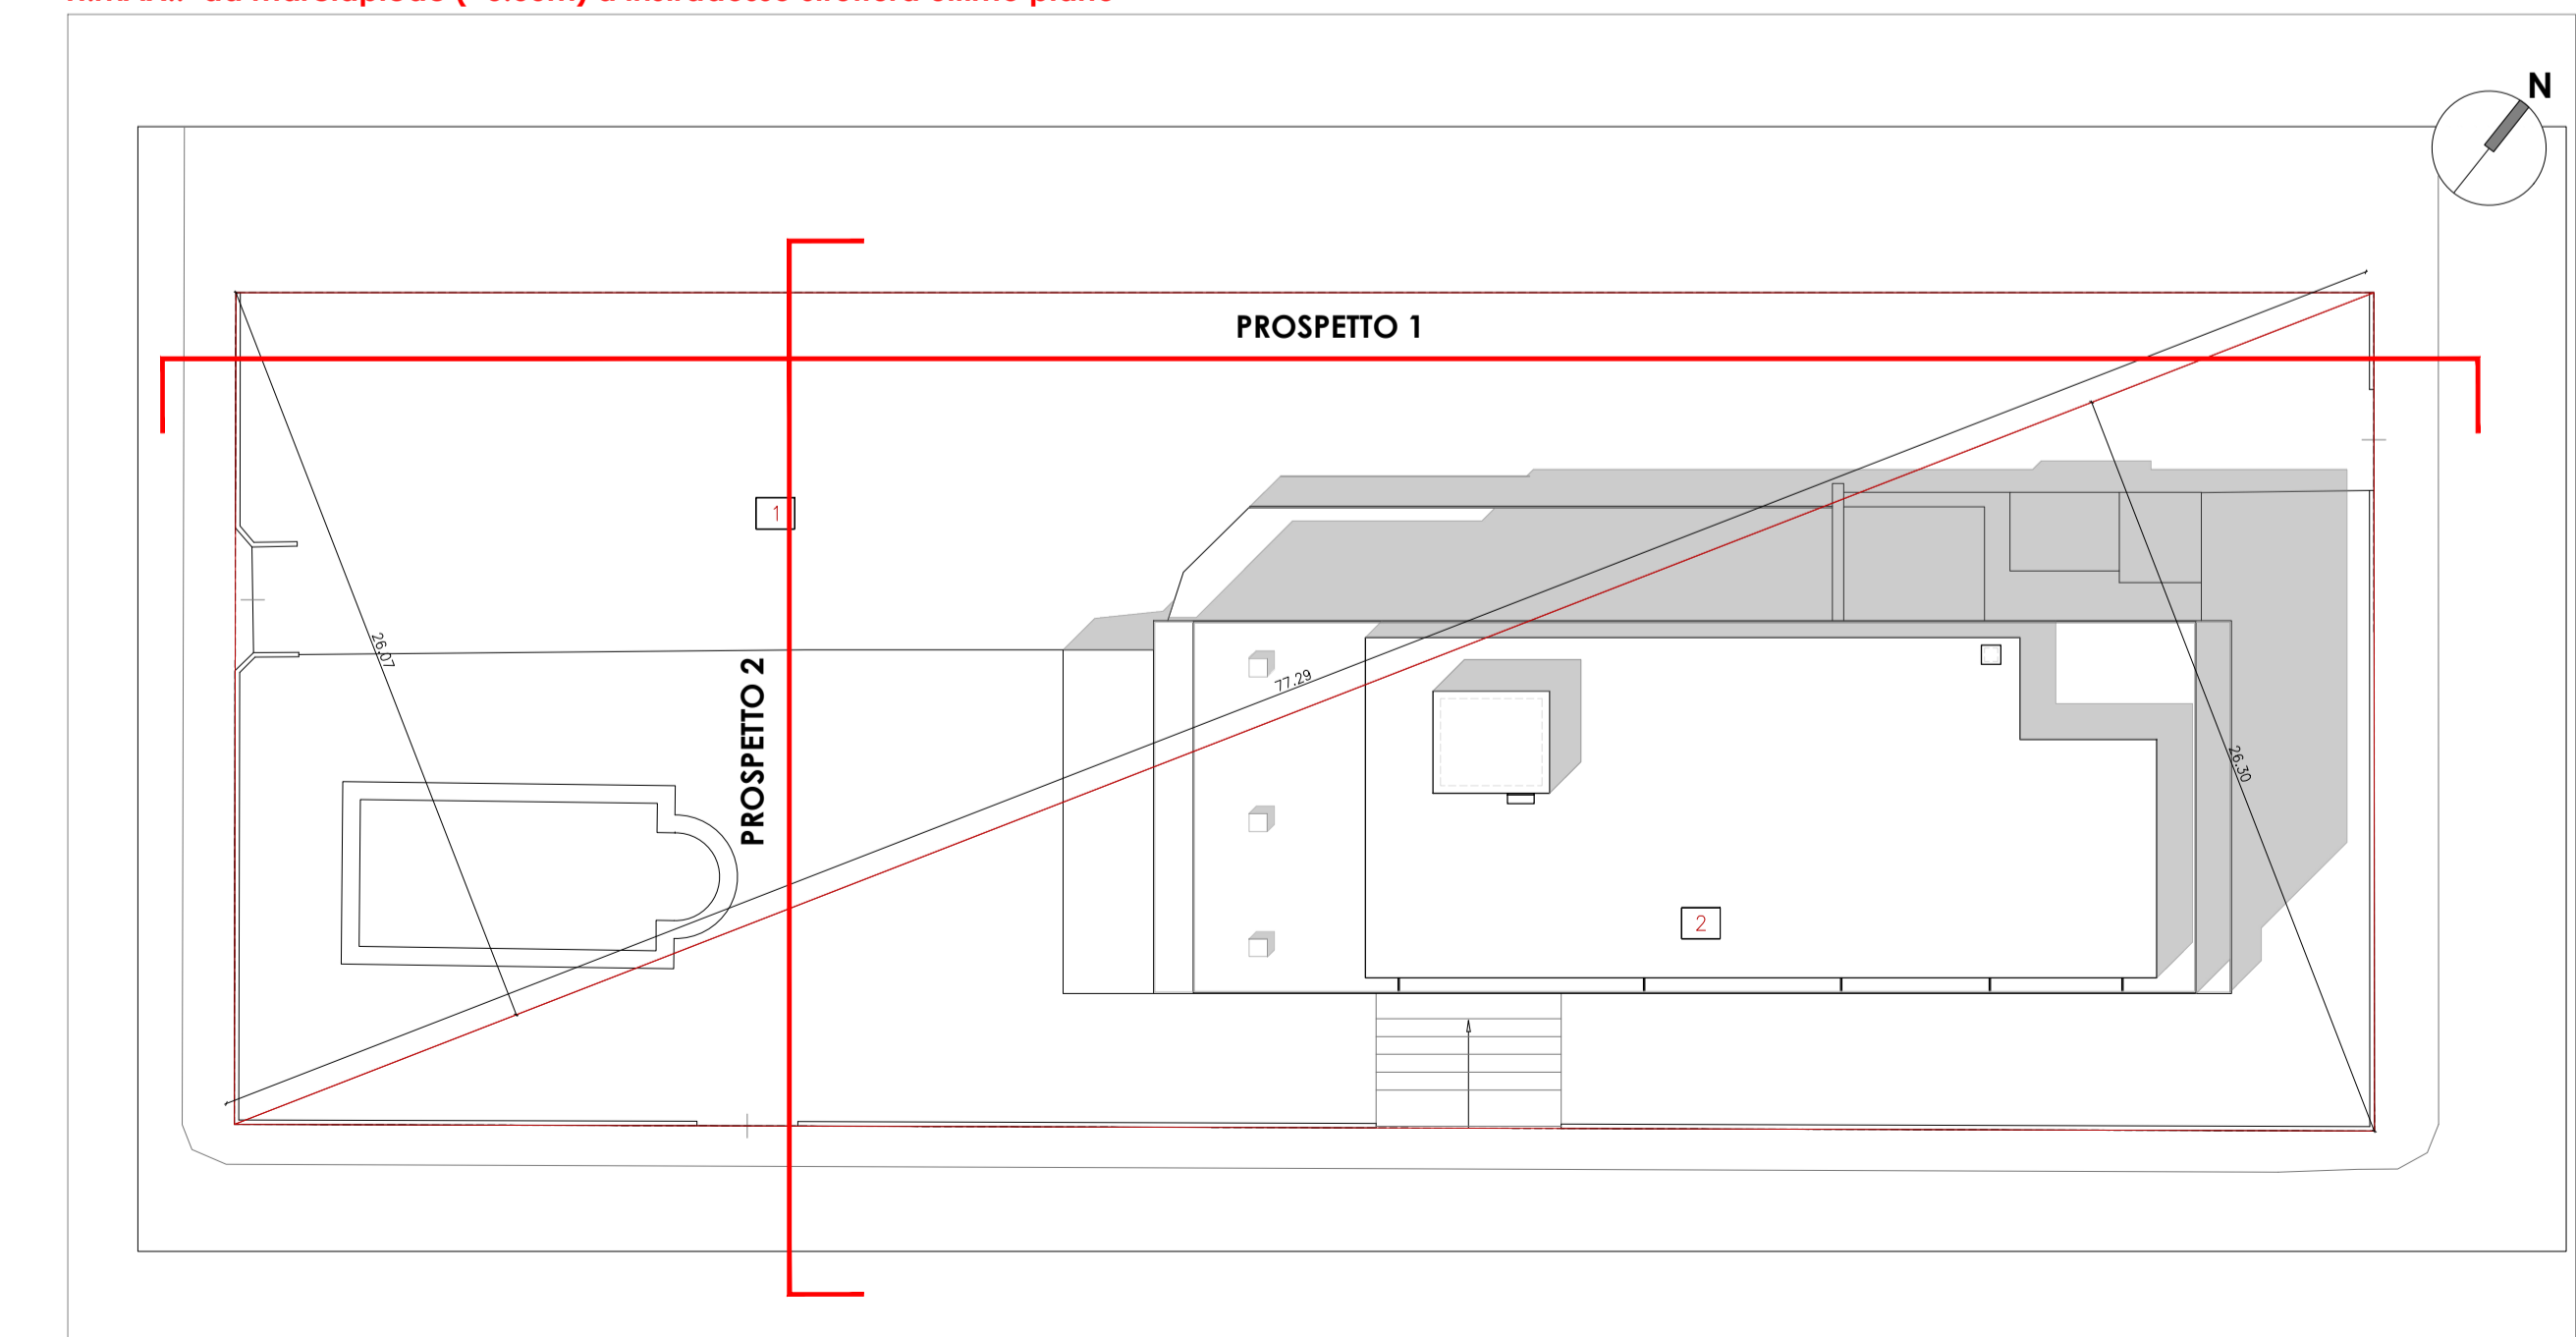

PIANTA COPERTURA - INQUADRAMENTO PROSPETTI