

# COMUNE DI FORTE DEI MARMI

pratica edilizia:  
**VARIANTE SUAP - ART.35 L.R. 65/2014 - ART.56 comma 9 NTA P.O.**  
**PERMESSO DI COSTRUIRE**  
 L.R. 65/2014 art. 134, comma 1

progetto:  
**HOTEL EX-AREION - VIA CAIO DUILIO, 3**  
 DEMOLIZIONE E CONTESTUALE RICOSTRUZIONE  
 CON AMPLIAMENTO  
**ZONA SOTTOPOSTA A VINCOLO PAESAGGISTICO G.U. 211 DEL 1952 - FASCIA COSTIERA**

oggetto tavola: **STATO DI PROGETTO** numero tavola: **SP\_Q01**  
 INQUADRAMENTO AREA

## COMMITENZA:

**Imperiale Immobiliare S.r.l.**  
 Via Ciovassino, 3/A  
 20121 - Milano, Italy  
 01884650977

**Dott. Attilio Bindi**  
 Procura per la sottoscrizione digitale

## PROGETTISTA:



**Genius Loci Architettura**  
 Via Mannelli, 199  
 50132 - Firenze  
 tel. +39 055 24 78 906  
 www.gla.it  
 Milano - Firenze

**Arch. Stefano Boninsegna**

Sottoscrizione digitale

## Consulenti:




**PROGETTO IMPIANTI**  
**SPRING ENGINEERING**  
 Via Empoli, 11  
 50142 - Firenze  
 tel. +39 055 741360




**PROGETTO STRUTTURE**  
**SCE**  
 Viale Sarca 336/1  
 20126 - Milano  
 tel. +39 02 70006530

A - \_\_\_\_\_  
 B - \_\_\_\_\_  
 C - \_\_\_\_\_  
 Spazio riservato all'ufficio


Data: **NOVEMBRE 2022**  
 Scala: **SCALA 1:200**  
 Progetto: **21F10**

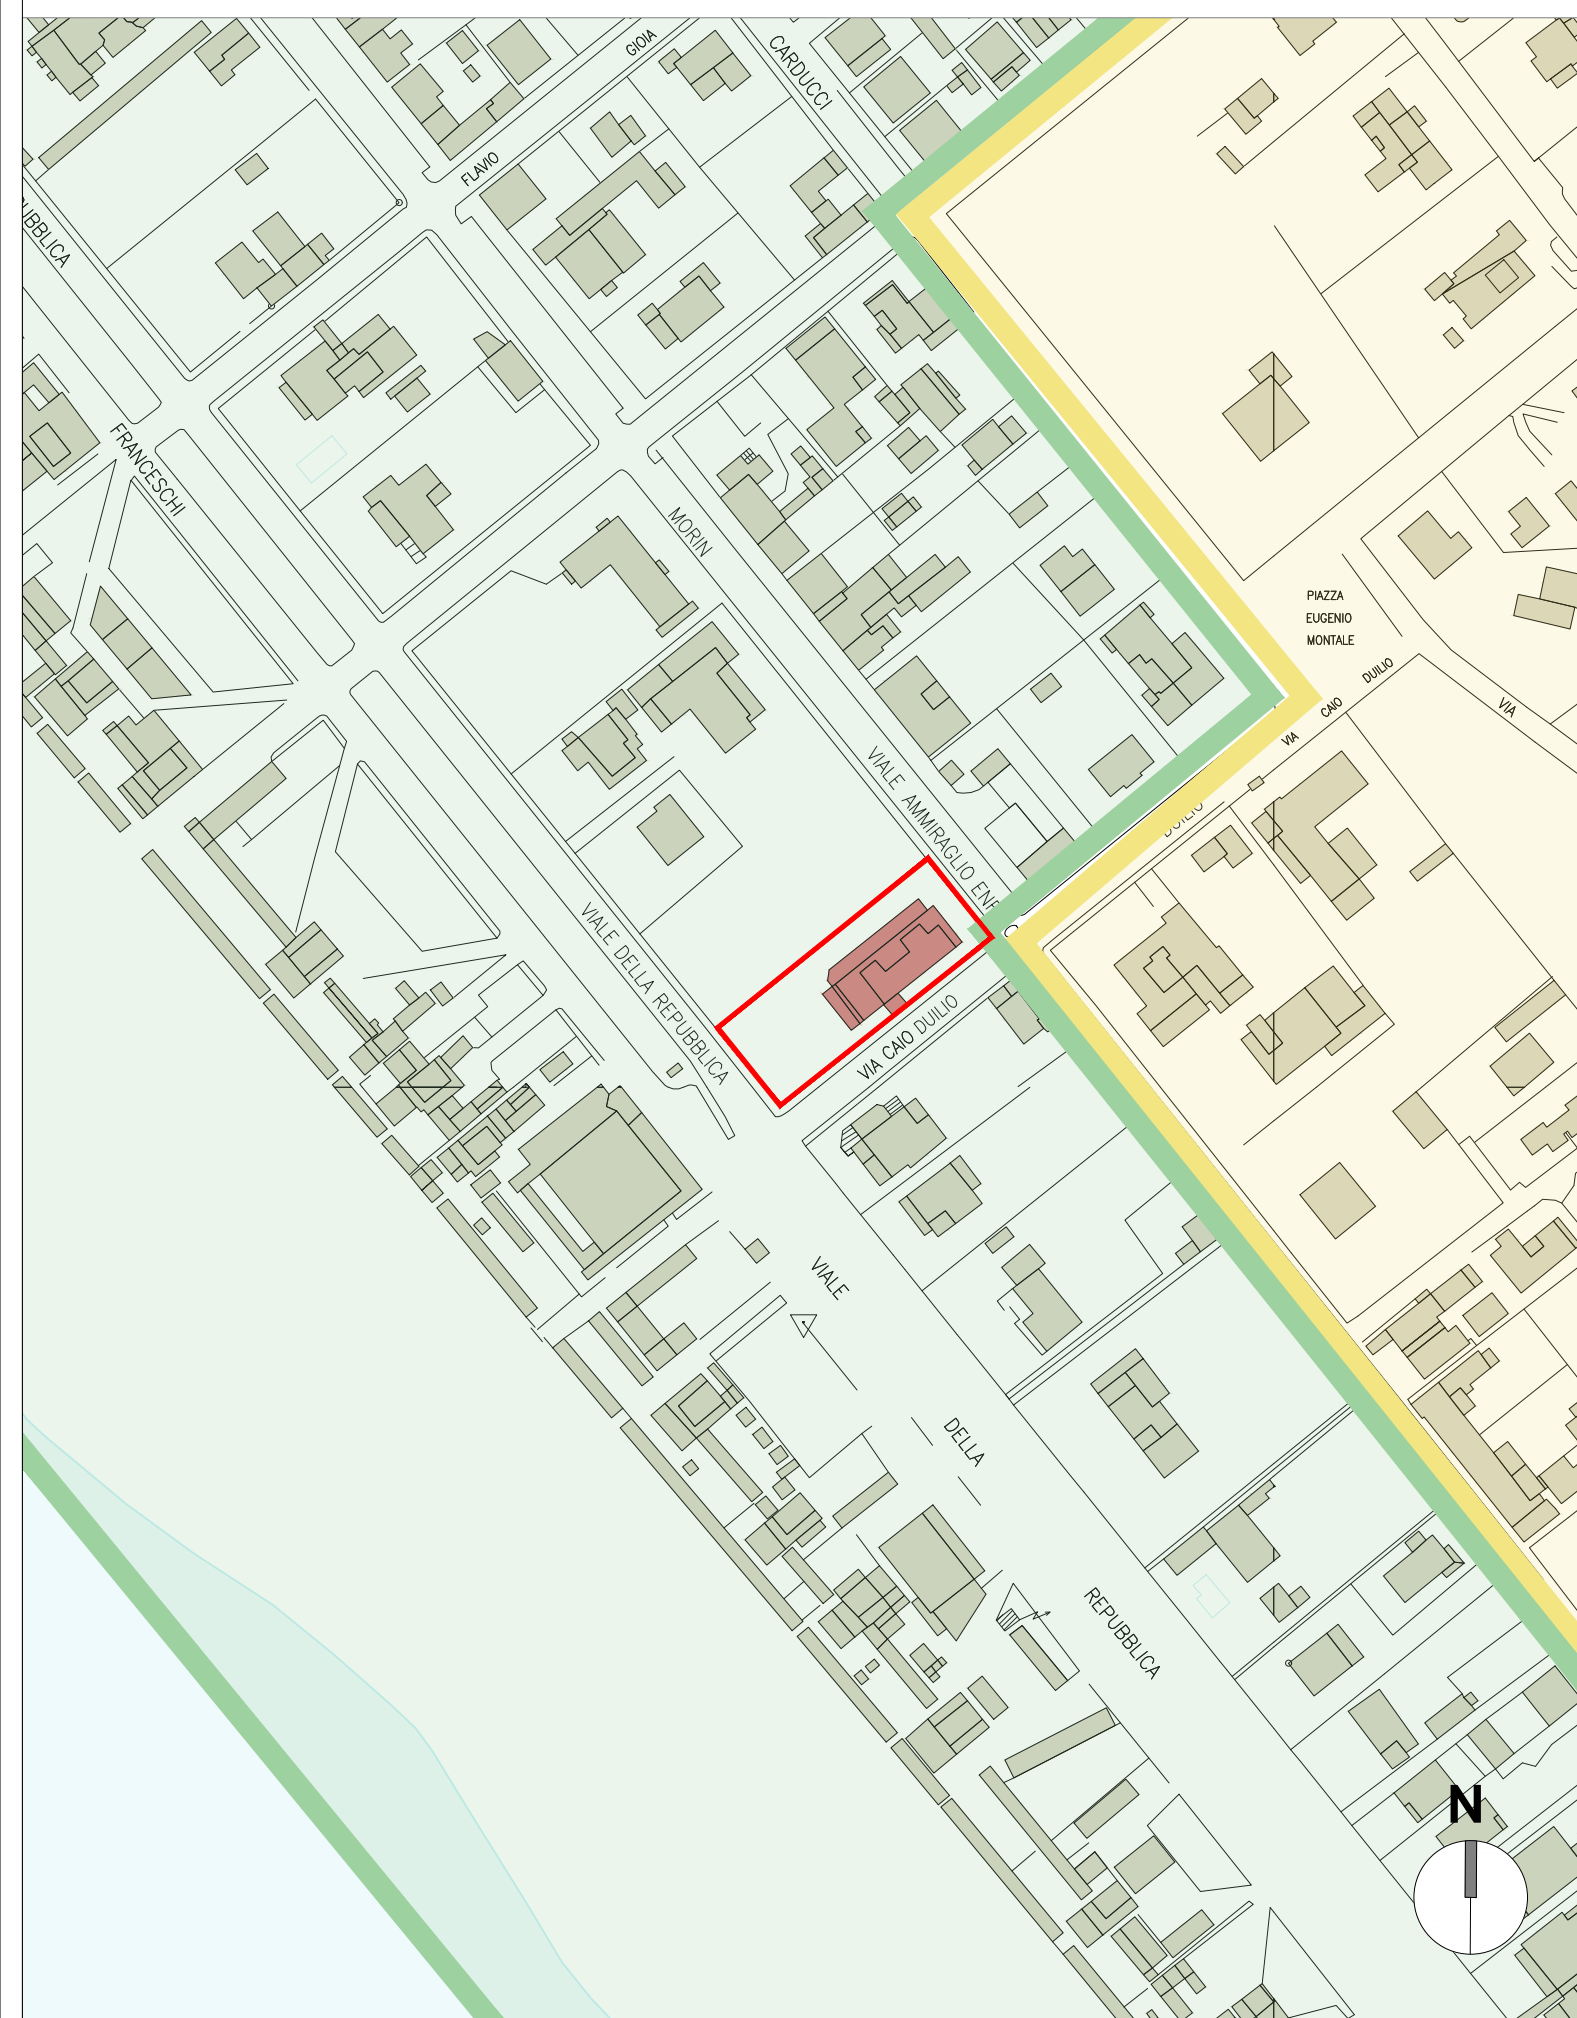

STATO ATTUALE - KEY MAP - SCALA 1:2000

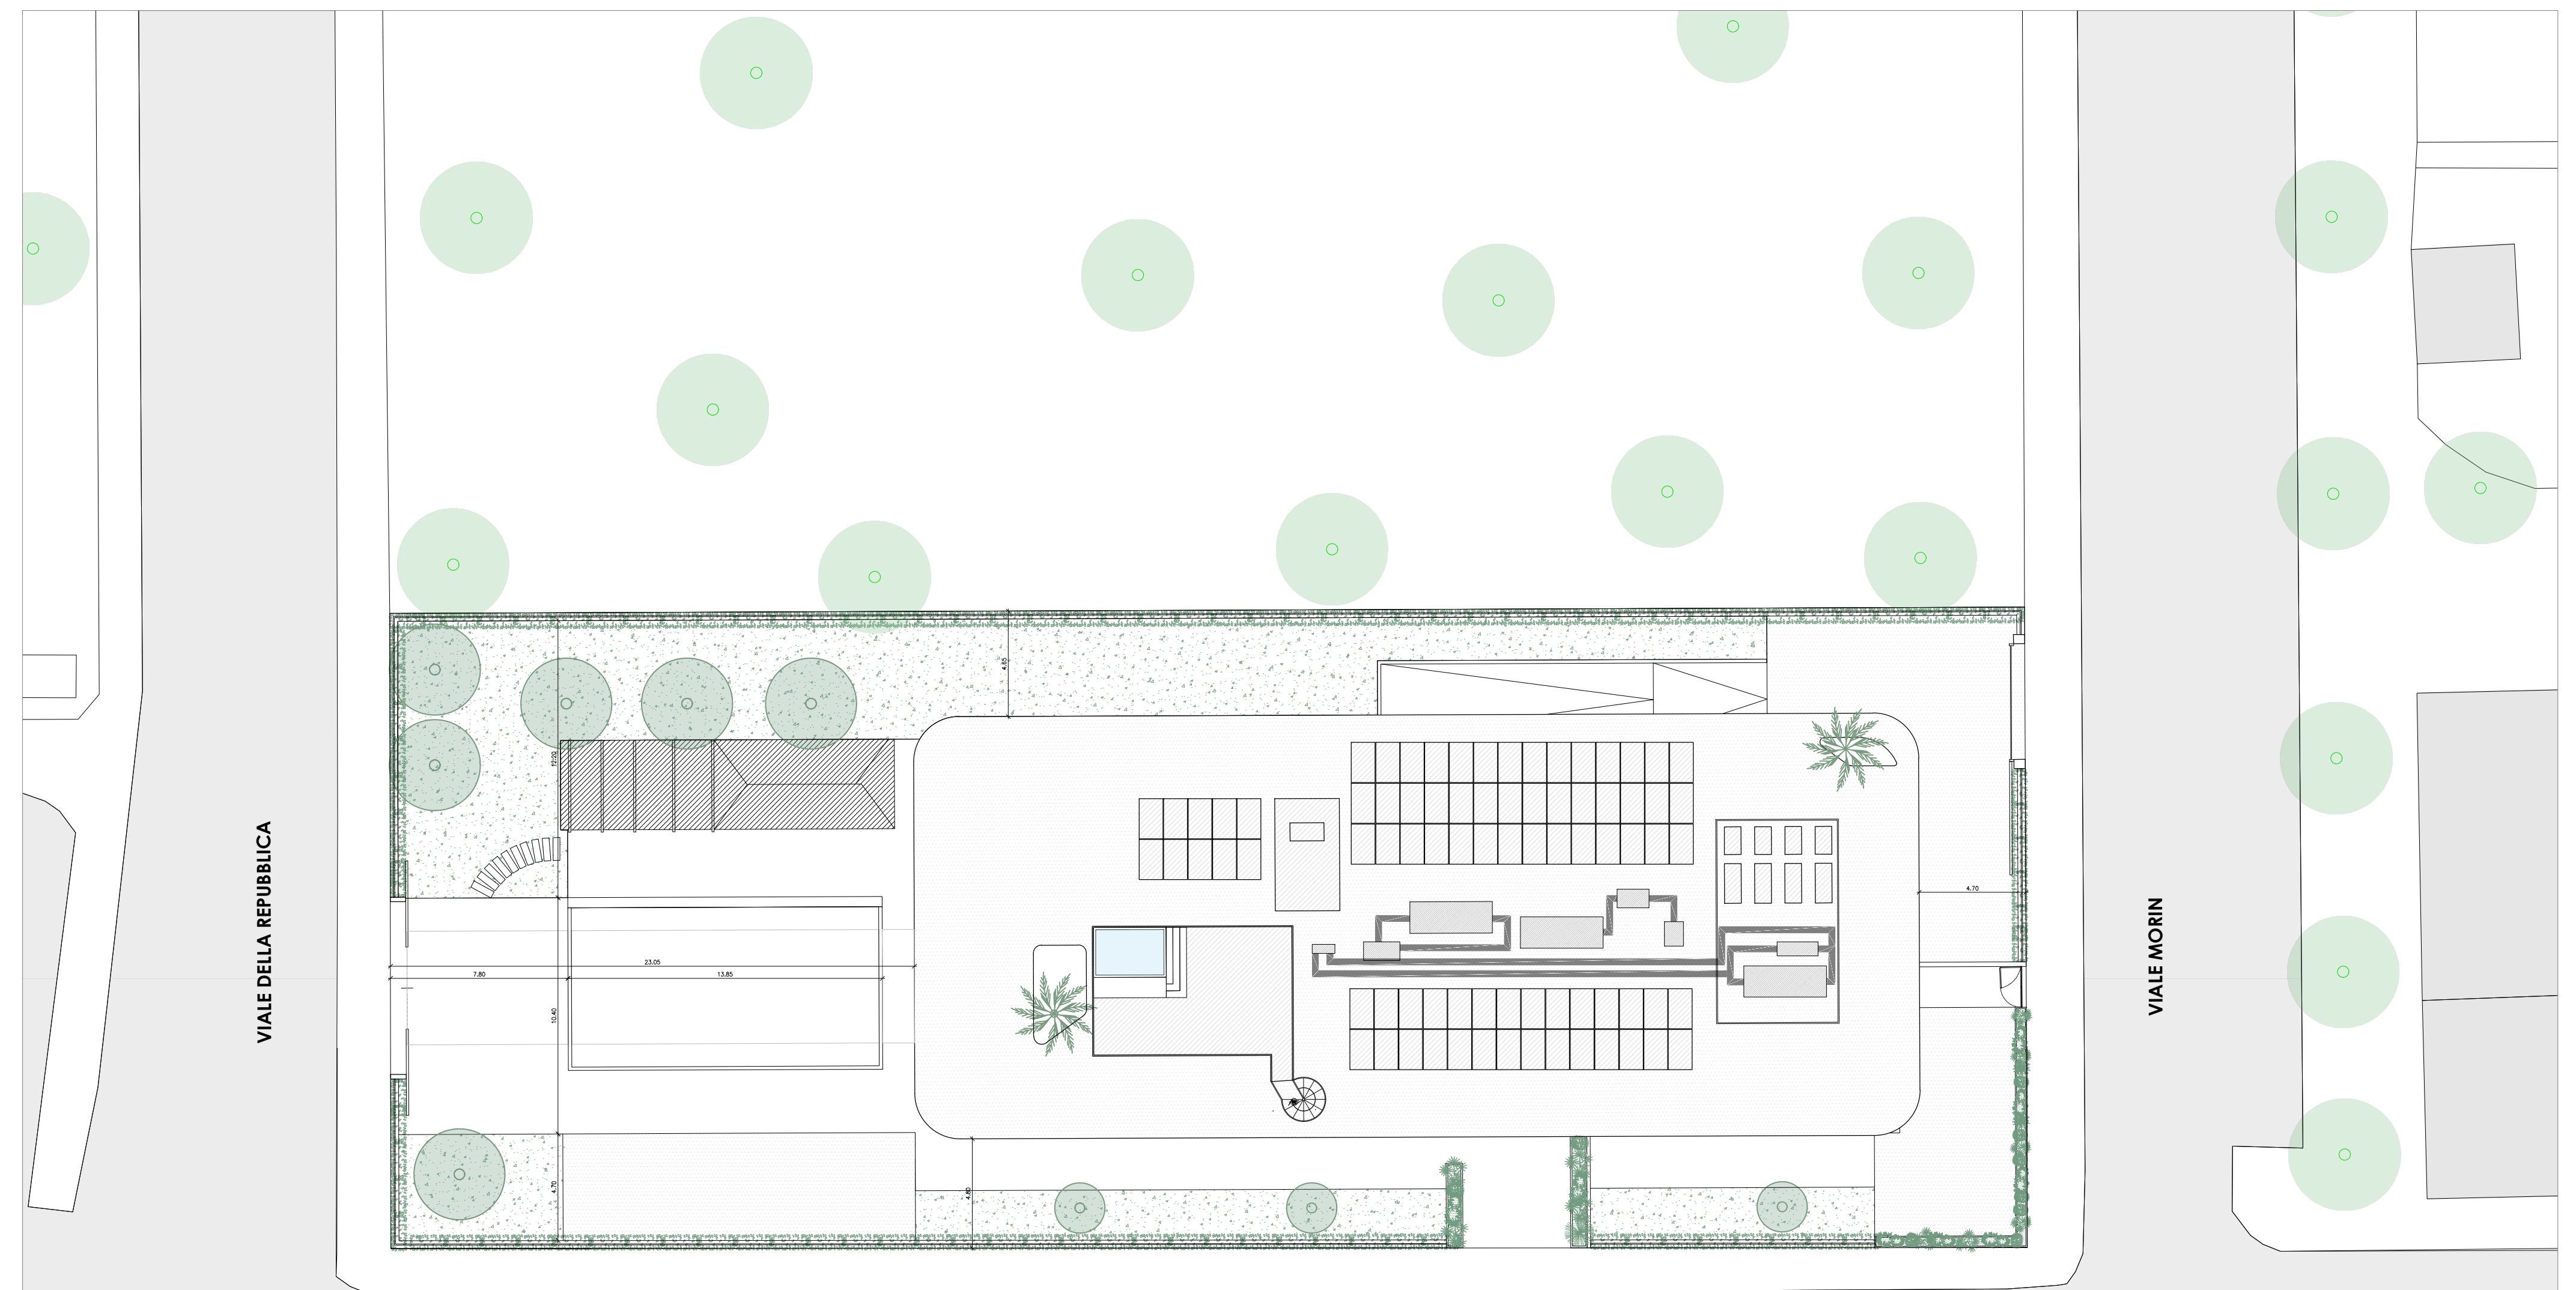

VIA CAIO DUILIO

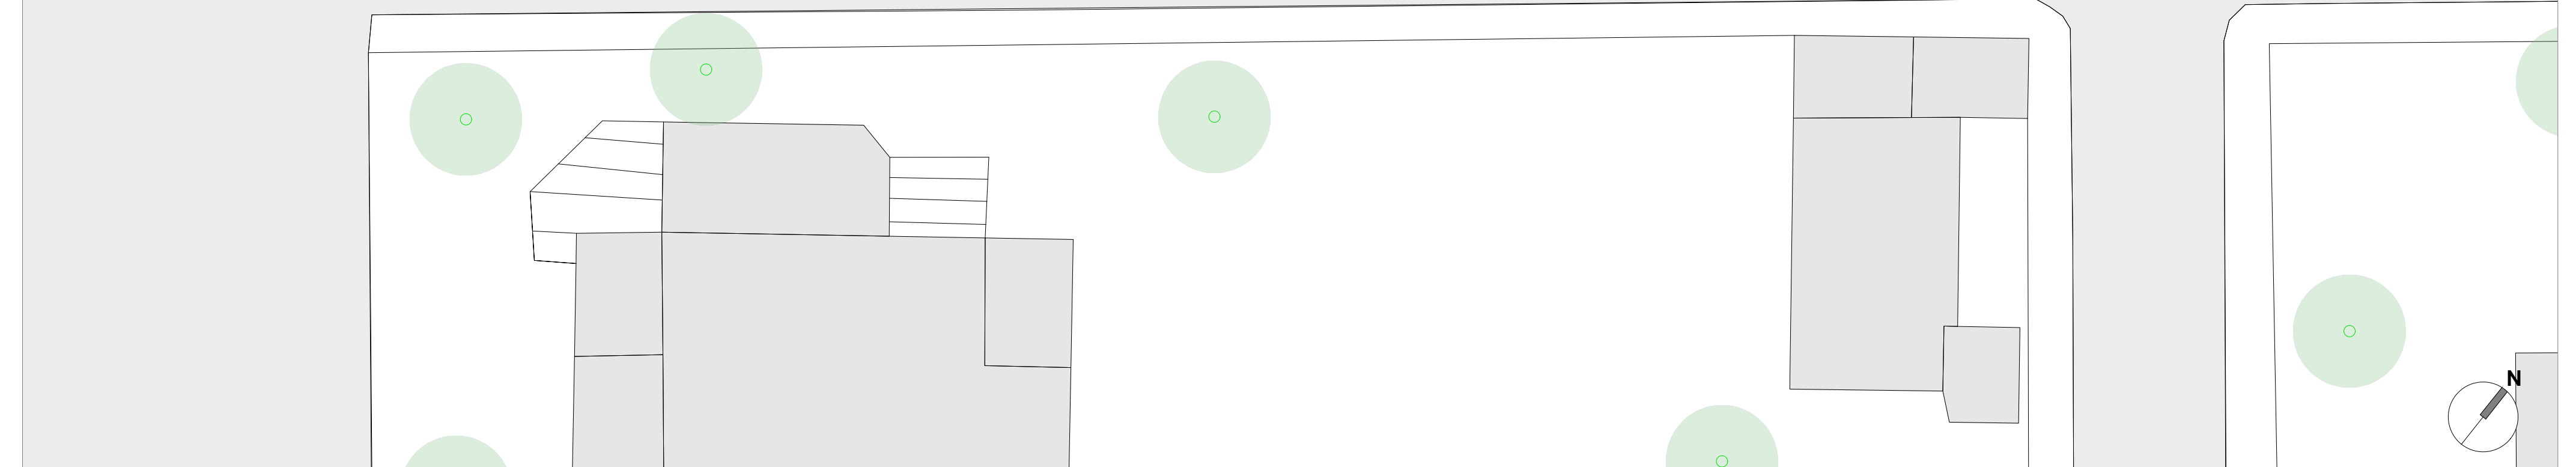

INQUADRAMENTO AREA - SCALA 1:200



SEZIONE AMBIENTALE - SCALA 1:200