

COMUNE DI FORTE DEI MARMI

pratica edilizia:
VARIANTE SUAP - ART.35 L.R. 65/2014 - ART.56 comma 9 NTA P.O.
PERMESSO DI COSTRUIRE
L.R. 65/2014 art. 134, comma 1

progetto:
HOTEL EX-AREION - VIA CAIO DUILIO, 3
DEMOLIZIONE E CONTESTUALE RICOSTRUZIONE
CON AMPLIAMENTO
ZONA SOTTOPOSTA A VINCOLO PAESAGGISTICO G.U. 211 DEL 1952 - FASCIA COSTIERA

oggetto tavola: **STATO DI PROGETTO** numero tavola: SP_R02
CONFRONTO VISTA 1

COMMITENZA:

Imperiale Immobiliare S.r.l.
Via Ciovassino, 3/A
20121 - Milano, Italy
01884650977

Dott. Attilio Bindi
Procura per la sottoscrizione digitale

PROGETTISTA:



Genius Loci Architettura
Via Mannelli, 199
50132 - Firenze
tel. +39 055 24 78 906
www.gla.it
Milano - Firenze

Arch. Stefano Boninsegna

Sottoscrizione digitale

Consulenti:



PROGETTO IMPIANTI
SPRING ENGINEERING
Via Empoli, 11
50142 - Firenze
tel. +39 055 741360



PROGETTO STRUTTURE
SCE
Viale Sarca 336/f1
20126 - Milano
tel. +39 02 70006530

A - _____ Data: NOVEMBRE 2022
B - _____ Scala:
C - _____ Progetto: 21F10
Spazio riservato all'ufficio


**NON SONO STATI RAPPRESENTATI I LECCI
COME DA PROGETTO PER MEGLIO
VISUALIZZARE IL PROSPETTO DELL'EDIFICIO**




VISTA 1 - STATO DI PROGETTO - VISTA VIALE DELLA REPUBBLICA



VISTA 1 - STATO DI FATTO

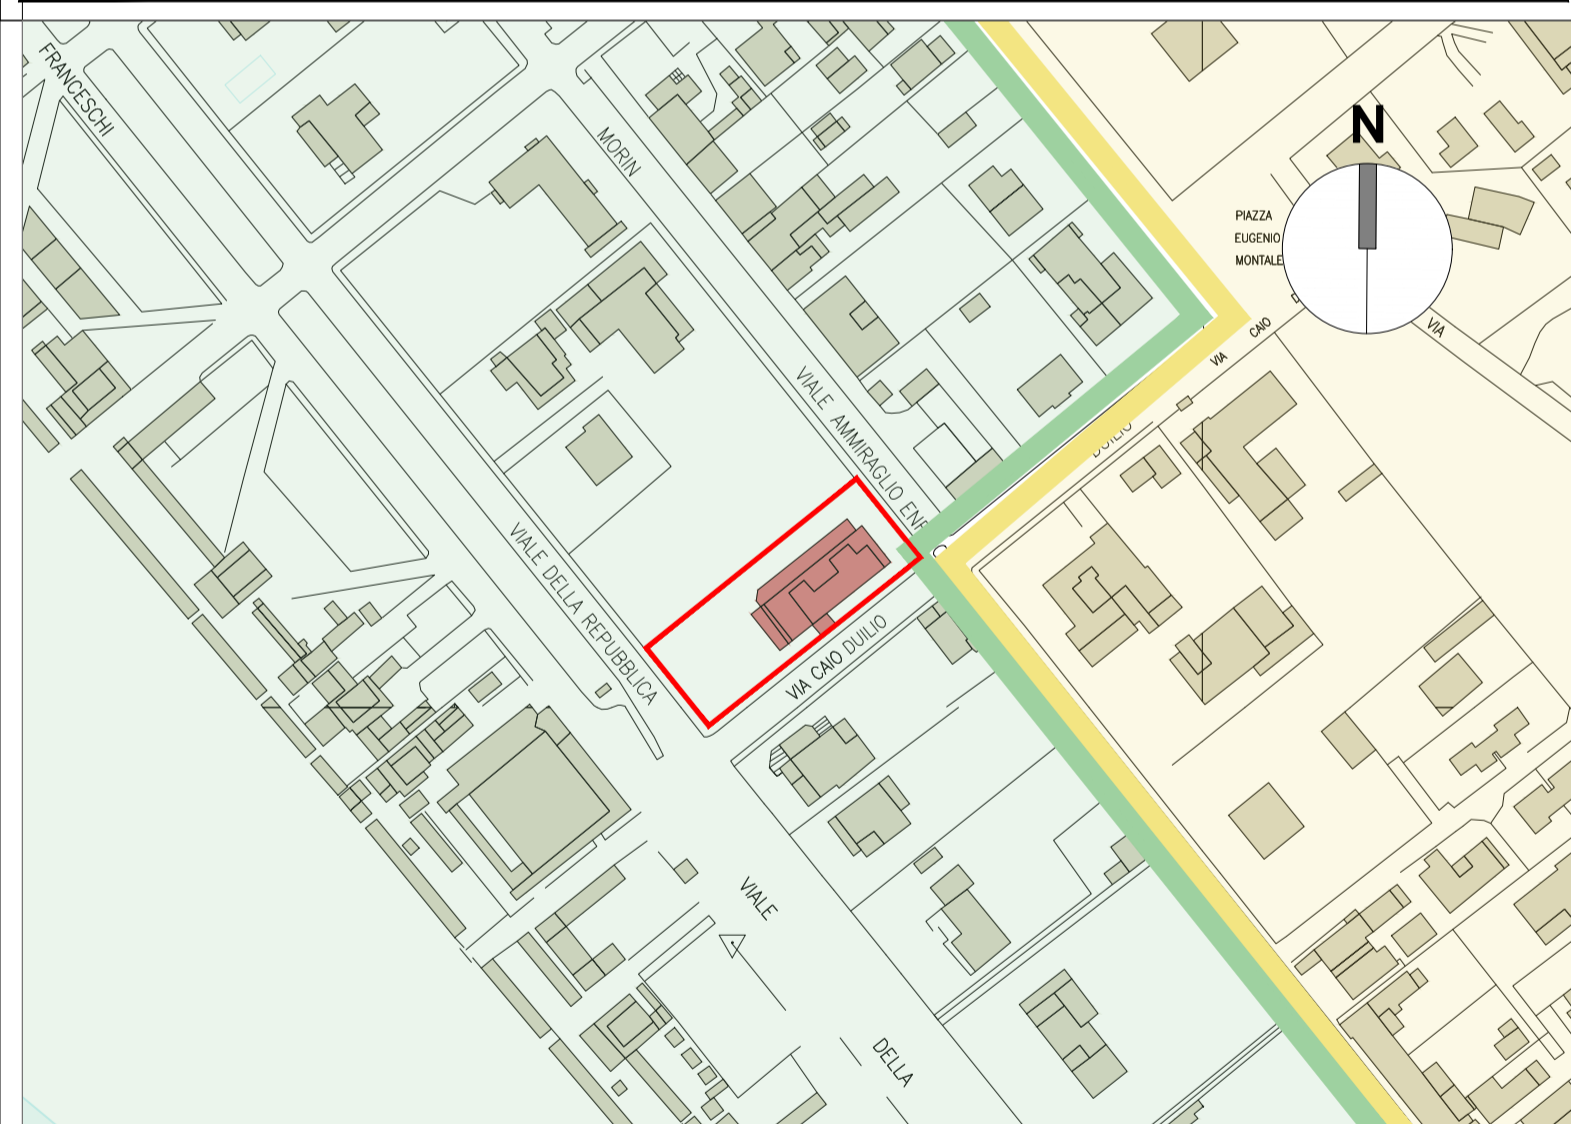

STATO ATTUALE - KEY MAP - SCALA 1:2000

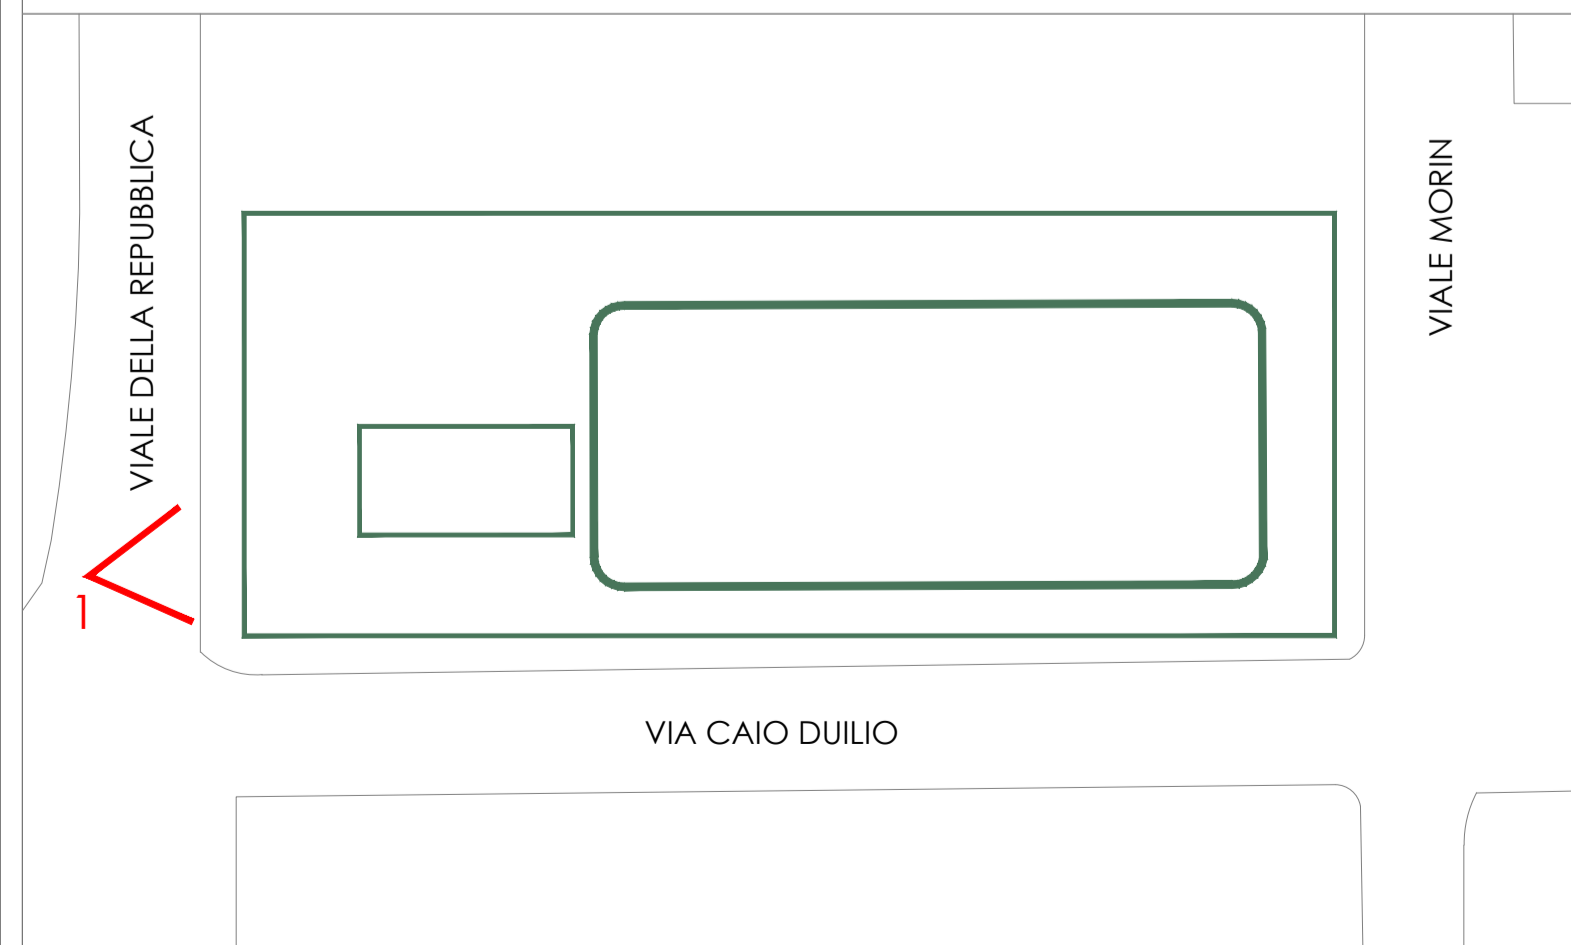

KEY PLAN