

# COMUNE DI FORTE DEI MARMI

pratica edilizia:  
**VARIANTE SUAP - ART.35 L.R. 65/2014 - ART.56 comma 9 NTA P.O.**  
**PERMESSO DI COSTRUIRE**  
 L.R. 65/2014 art. 134, comma 1

progetto:  
**HOTEL EX-AREION - VIA CAIO DUILIO, 3**  
 DEMOLIZIONE E CONTESTUALE RICOSTRUZIONE  
 CON AMPLIAMENTO  
 ZONA SOTTOPOSTA A VINCOLO PAESAGGISTICO G.U. 211 DEL 1952 - FASCIA COSTIERA

oggetto tavola: **STATO DI PROGETTO** numero tavola: **SP\_S01**  
 SEZIONI AA' BB' E CC'

## COMMITENZA:

Imperiale Immobiliare S.r.l.  
 Via Ciovassino, 3/A  
 20121 - Milano, Italy  
 01884650977

Dott. Affilio Bindi  
 Procura per la sottoscrizione digitale

## PROGETTISTA:

Genius Loci Architettura  
 Via Mannelli, 199  
 50132 - Firenze  
 tel. +39 055 24 78 906  
 www.gla.it  
 Milano - Firenze

Arch. Stefano Boninsegna

Sottoscrizione digitale

## Consulenti:

**PROGETTO IMPIANTI**  
 SPRING ENGINEERING  
 Via Empoli, 11  
 50142 - Firenze  
 tel. +39 055 741360


**PROGETTO STRUTTURE**  
 SCE  
 Viale Sarca 336/1  
 20126 - Milano  
 tel. +39 02 70006530

A -   
 B -   
 C -


Data: NOVEMBRE 2022  
 Scala: SCALA 1:100  
 Progetto: 21F10

Spazio riservato all'ufficio


H.MAX.: da marciapiede (+0.00m) a intradesso struttura ultimo piano

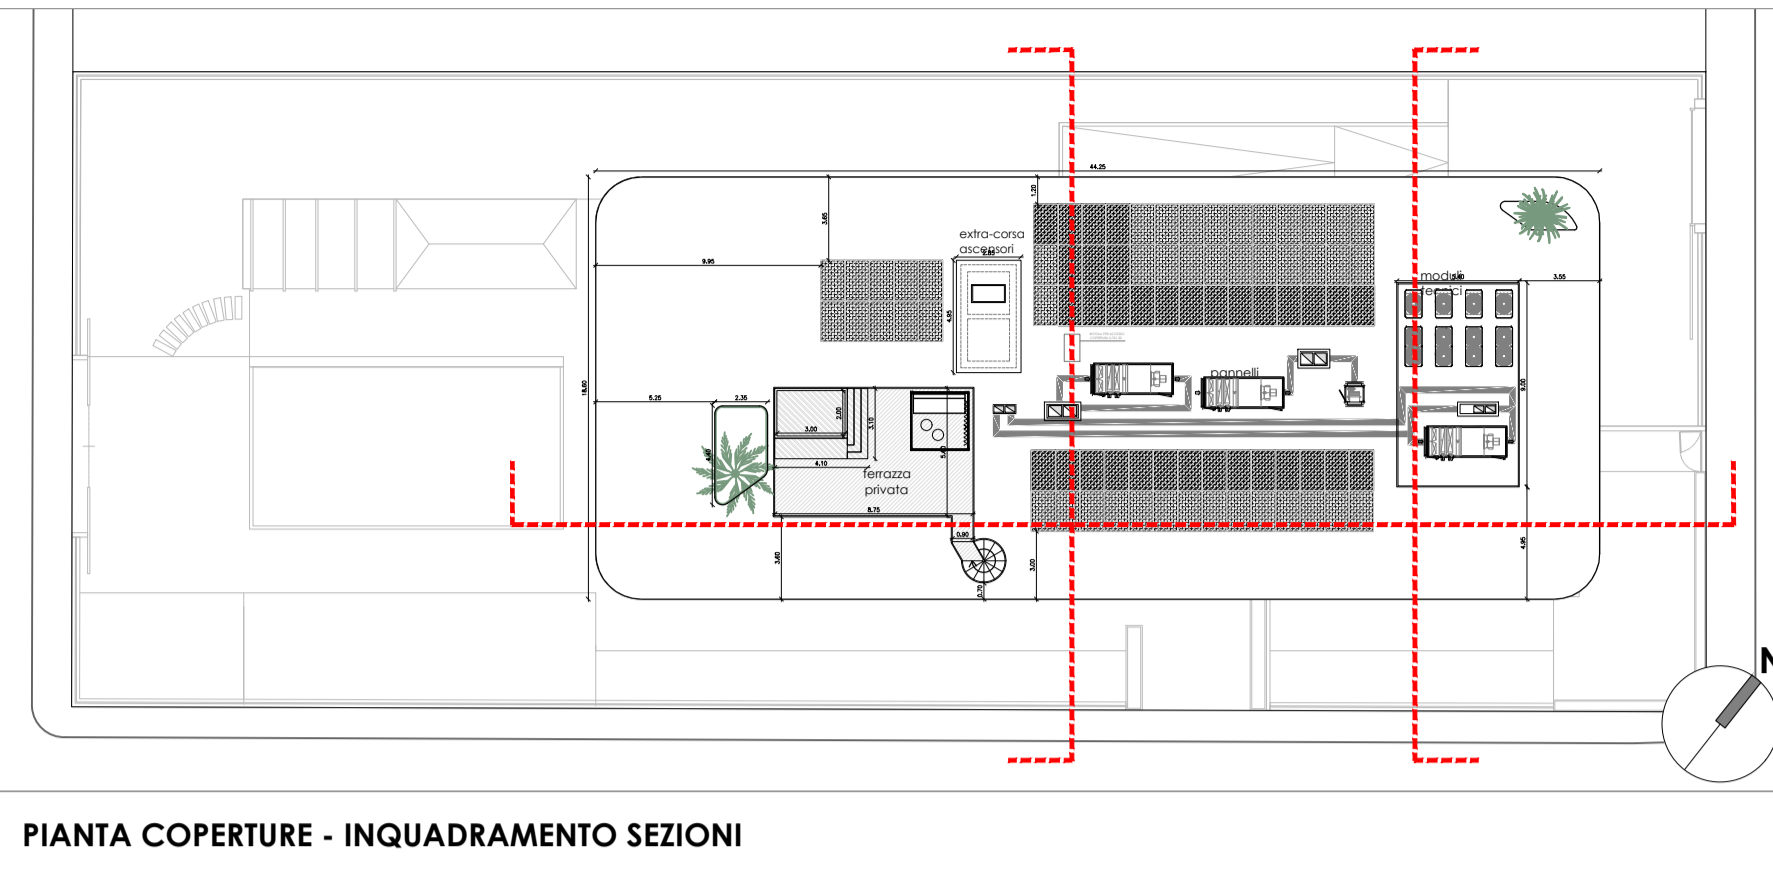


PIANTA COPERTURE - INQUADRAMENTO SEZIONI

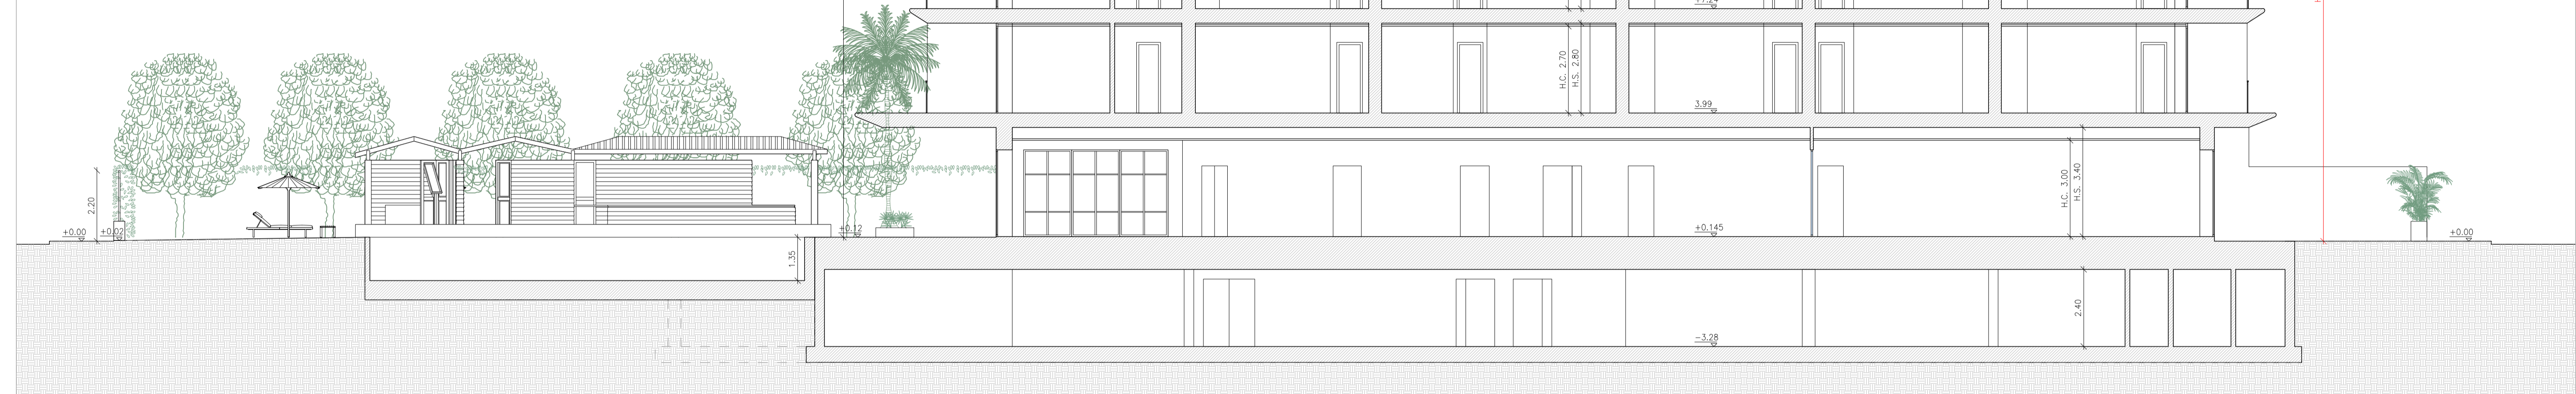

SEZIONE AA' - SCALA 1:100

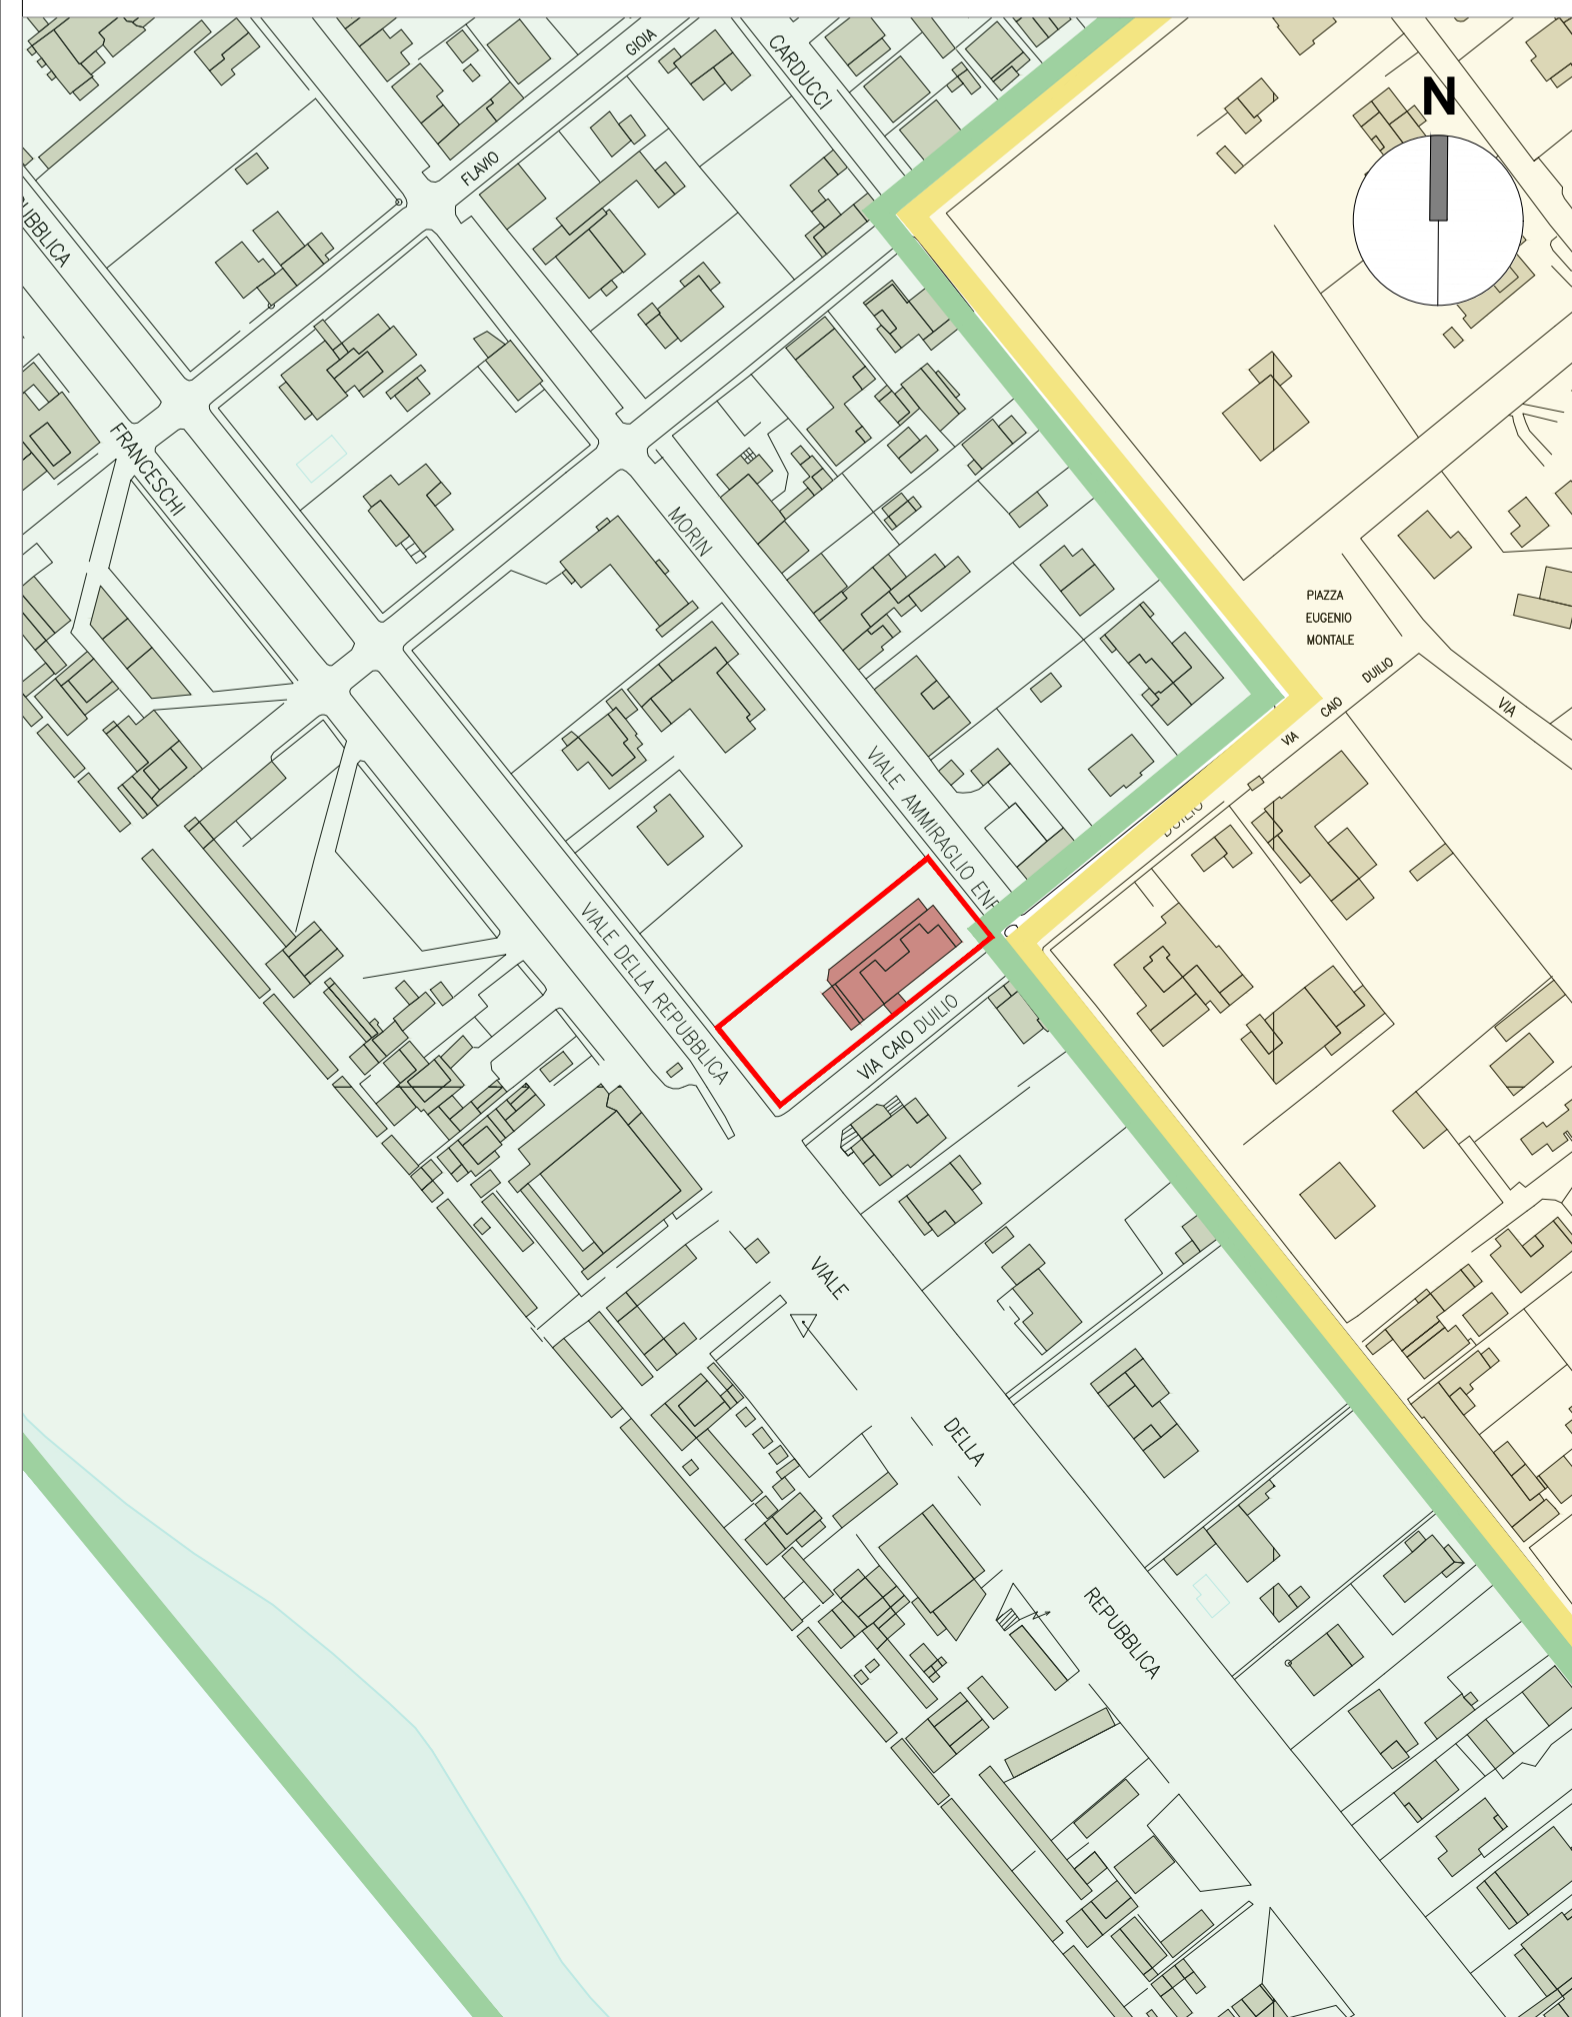

STATO ATTUALE - KEY MAP - SCALA 1:2000

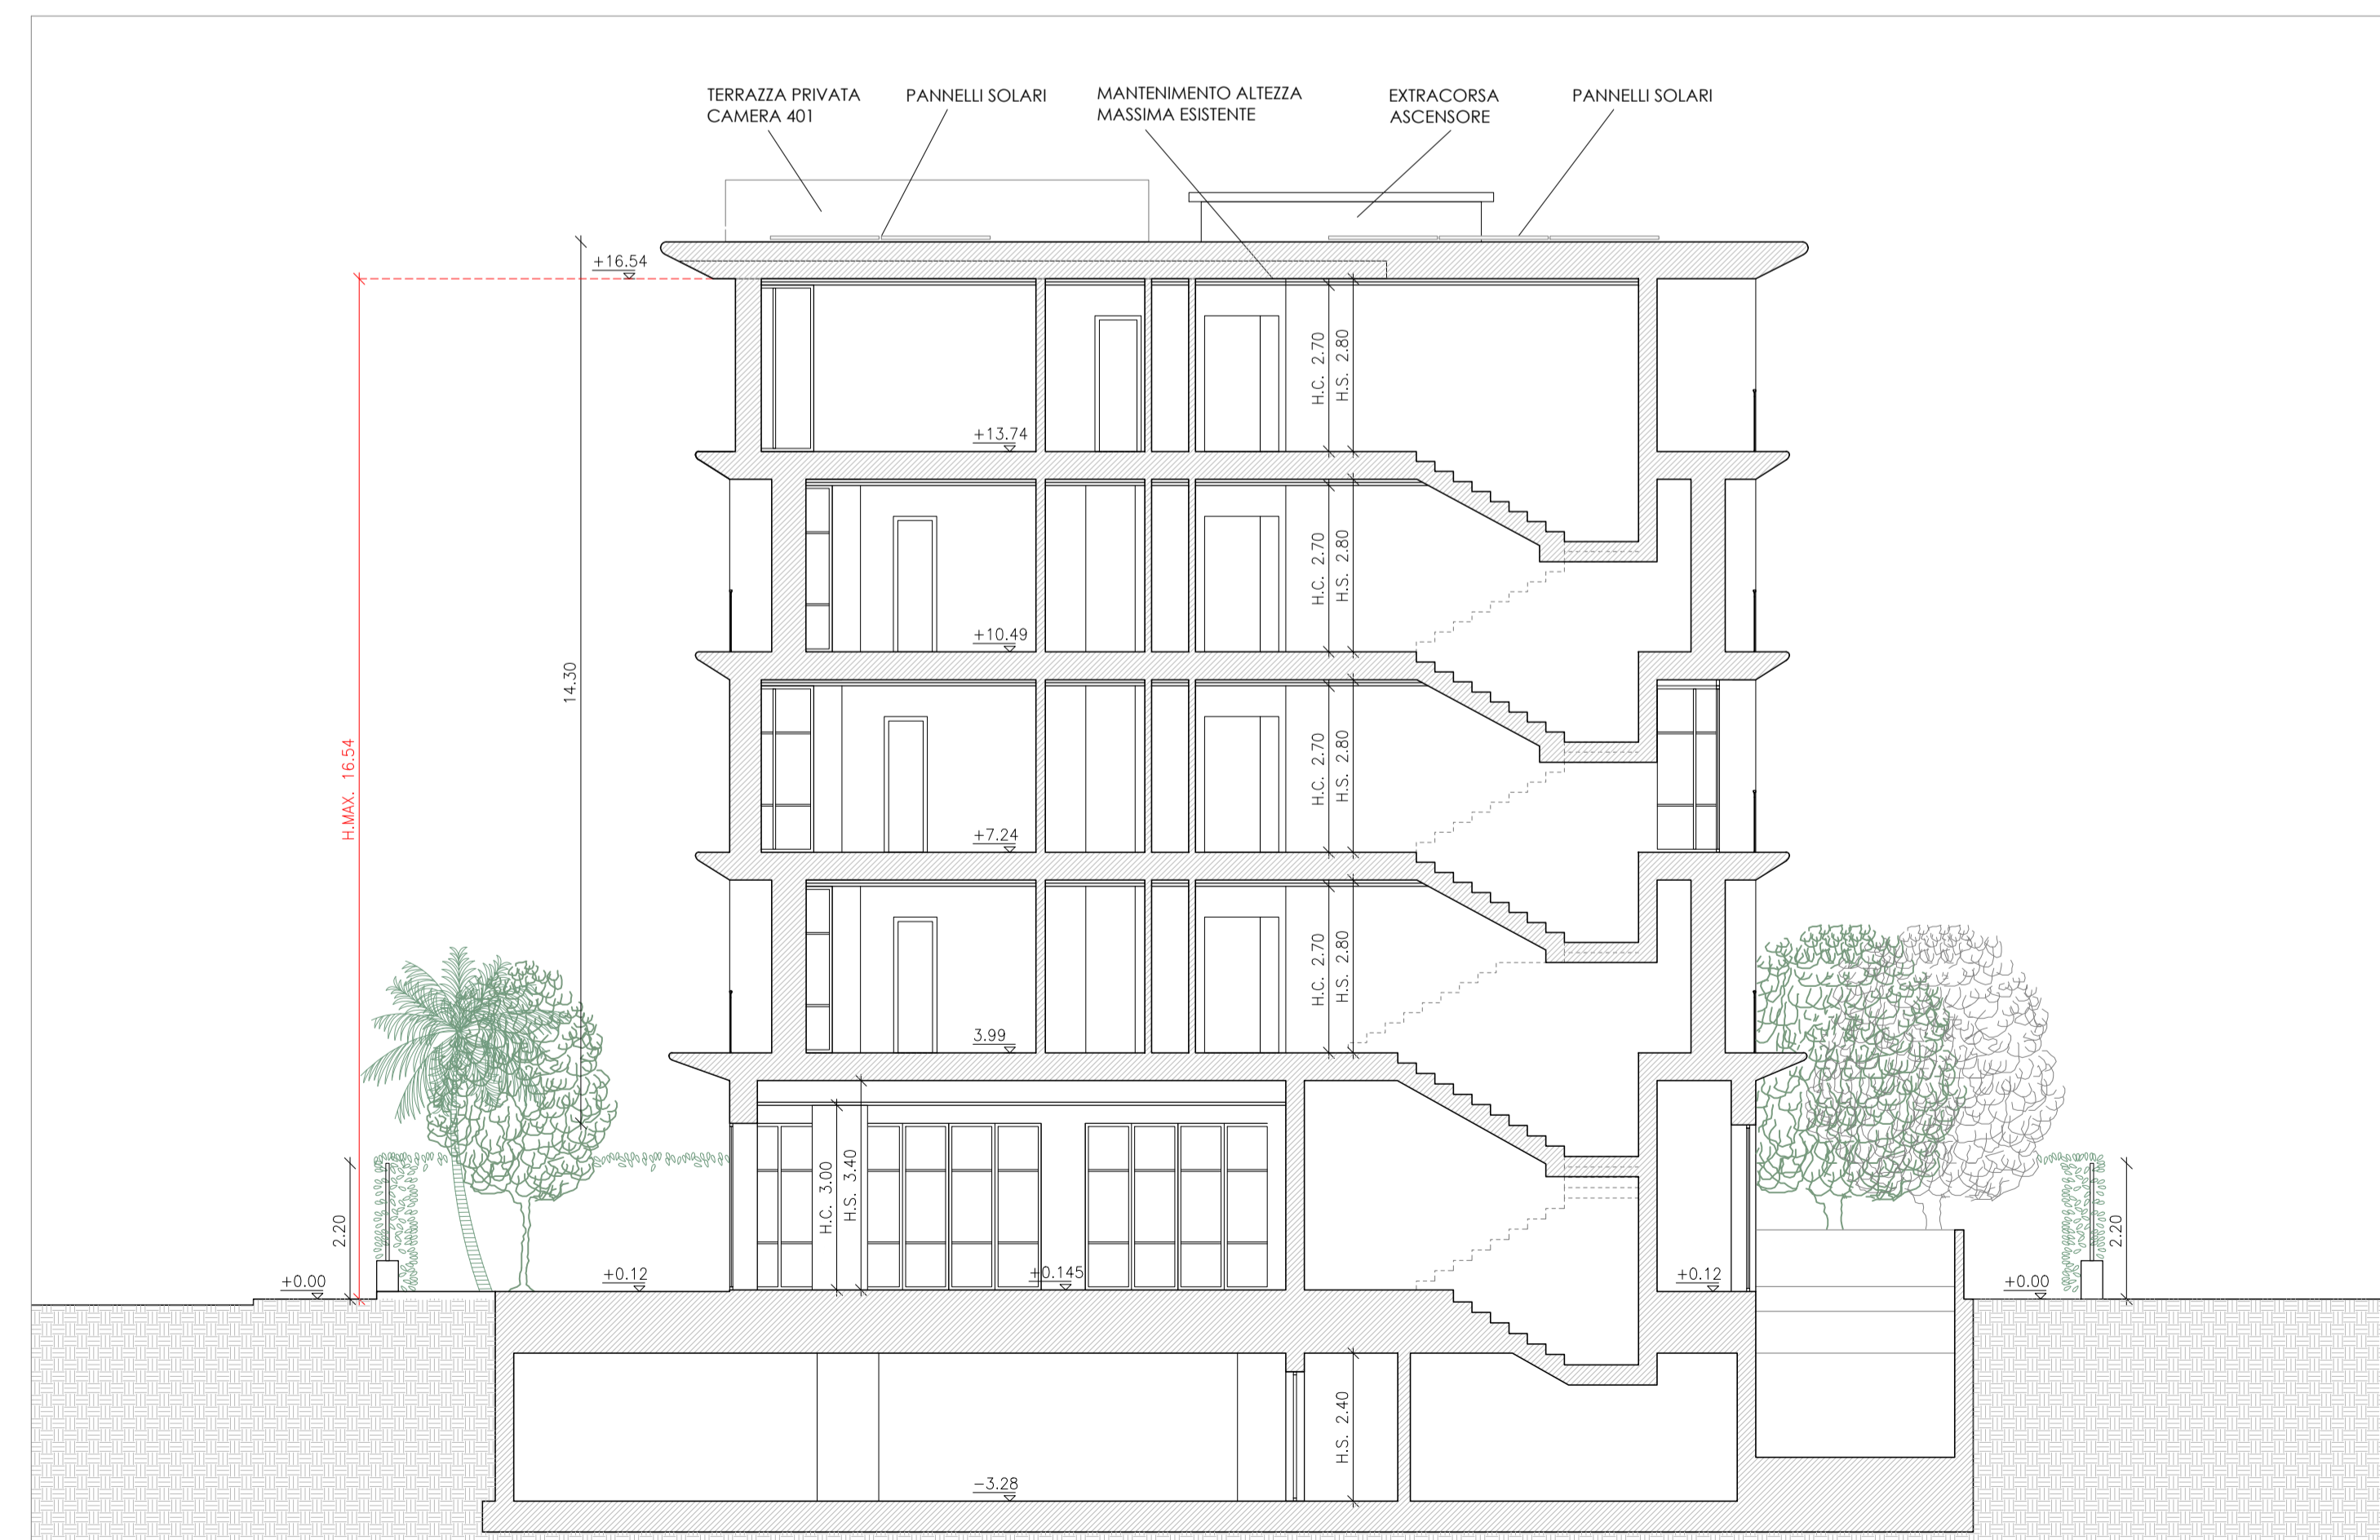

SEZIONE BB' - SCALA 1:100



SEZIONE CC' - SCALA 1:100