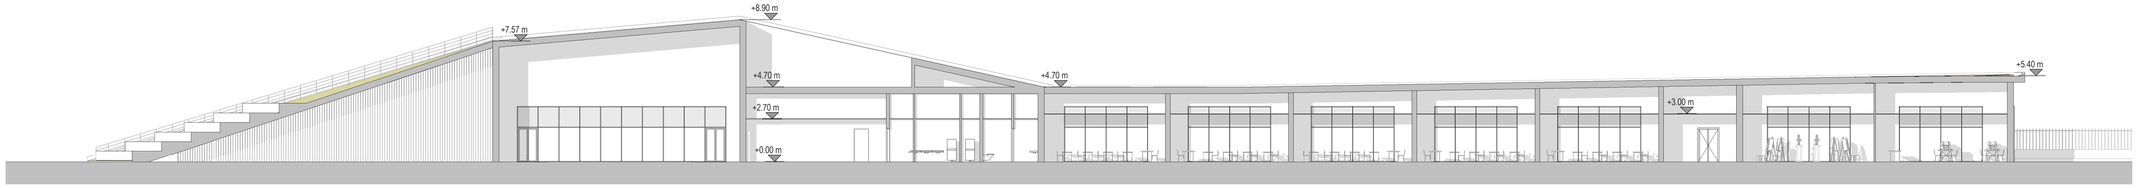

Sezione AA - Scala: 1 : 200

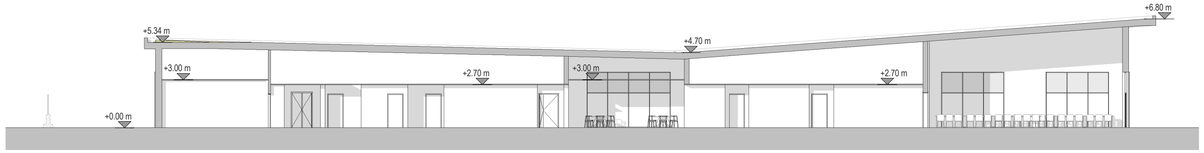

Sezione BB - Scala: 1 : 200

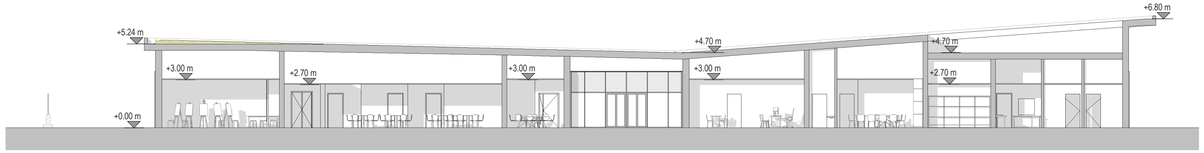

Sezione CC - Scala: 1 : 200

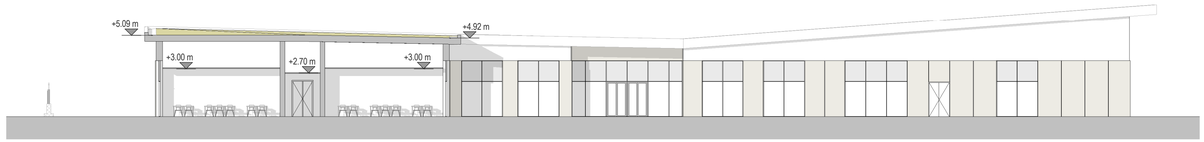

Sezione DD - Scala: 1 : 200

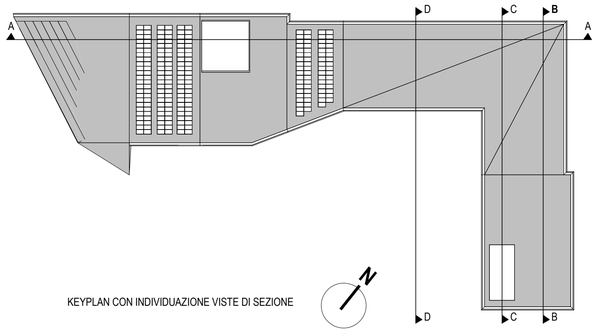

KEYPLAN CON INDIVIDUAZIONE VISTE DI SEZIONE

STAFF DI PROGETTAZIONE

ARCHITETTONICO:	Ing. Arch. Branko Zmic
STRUTTURALE:	Ing. Arch. Branko Zmic
IMPIANTI ELETTRICI:	Ing. Luca Serri
IMPIANTI MECCANICI:	Ing. Luca Serri
COORDINATORE SICUREZZA IN FASE DI PROGETTAZIONE:	Ing. Arch. Branko Zmic
ESPERTO IN MATERIA DI PREVENZIONE INCENDI:	Ing. Luca Serri

COLLABORATORI

Ing. Arch. Filippo Vallerini
Arch. Annachiara Lamorgese
Ing. Luca Lanatà
Ing. Valerio Bagagli
Arch. Mila Splendiani
Arch. Fabio Camberini
Ing. Chiara Porroni
Arch. Ludovico Romboli
Ing. Valeria Giorgi
Per. Ind. Lorenzo Nocilla
Arch. Jelena Vukcevic
Arch. Giulia Aurelia Urbano
Arch. Gaetano Pompilio
Arch. Gloria Gallo
Arch. Luigi Passarello
Ing. Antonio Manuel Esposito
Arch. Giovanna Tirocchi
Ing. Arch. Enrica Pirronello
Ing. Giulio De Nonno
Arch. Valerio Bazzano
Arch. Valentina Bello
Ing. Rolando Di Lorenzo

È vietata la riproduzione del presente elaborato tecnico con qualsiasi mezzo, compreso la fotocopia, qualora non autorizzata da Atiproject.

PROGETTO DI FATTIBILITA' TECNICA ED ECONOMICA

Progettazione preliminare, definitiva, esecutiva, coordinamento sicurezza in fase di progettazione con opzione di affidamento della direzione lavori, misure e contabilità relativi all'intervento denominato "nuovo polo scolastico Lotto 1 realizzazione di scuola primaria di Forte dei Marmi via Padre Ignazio Da Carrara - Lotto 2 costruzione palestra, infrastrutture e sistemazioni esterne".

CUP: L1: F29F18000550004 - L2: 7735640412
CIG: L1: F29F1800056004 - L2: 7735654F9C

R.U.P.: Arch. Simone Pedonese

STAZIONE APPALTANTE

COMUNE DI FORTE DEI MARMI
Piazza Dante, 1
55042 Forte dei Marmi (LU)

STUDIO DI PROGETTAZIONE

ATIproject
Via G. B. Picotti 12/14, 56124 Pisa (PI)
Tel 050.578460 - Fax 050.3869084
P.IVA 02255140507

DATI DI PROGETTO

DATA	N° PROGETTO	NOME PROGETTO
Maggio 2021	*1706-21*	*Fattibilità Scuola e Palestra Forte dei Marmi (LU)*

REVISIONI

N°	MOTIVAZIONE	DATA
00	Prima Emissione	21/05/2021

ELABORATO

Copyright © by ATIproject

STATO DI PROGETTO

Sezioni

Codice Elaborato:

1706_F_00_SP_AR00_T_04_000-0_01_00

Scala:

1:200

1706	F	00	SP	AR	00	T	04	000	0	01	00
CODICE LAVORO	LIVELLO PROGETTAZIONE	CAPITOLO	CODICE PROGETTAZIONE	GRUPPO AR	SOTTOGRUPPO AR	CATEGORIA DOCUMENTO	TIPO DOCUMENTO	PARTE	SETTORE	PIANO	REV.